


План второго этажа М 1:100

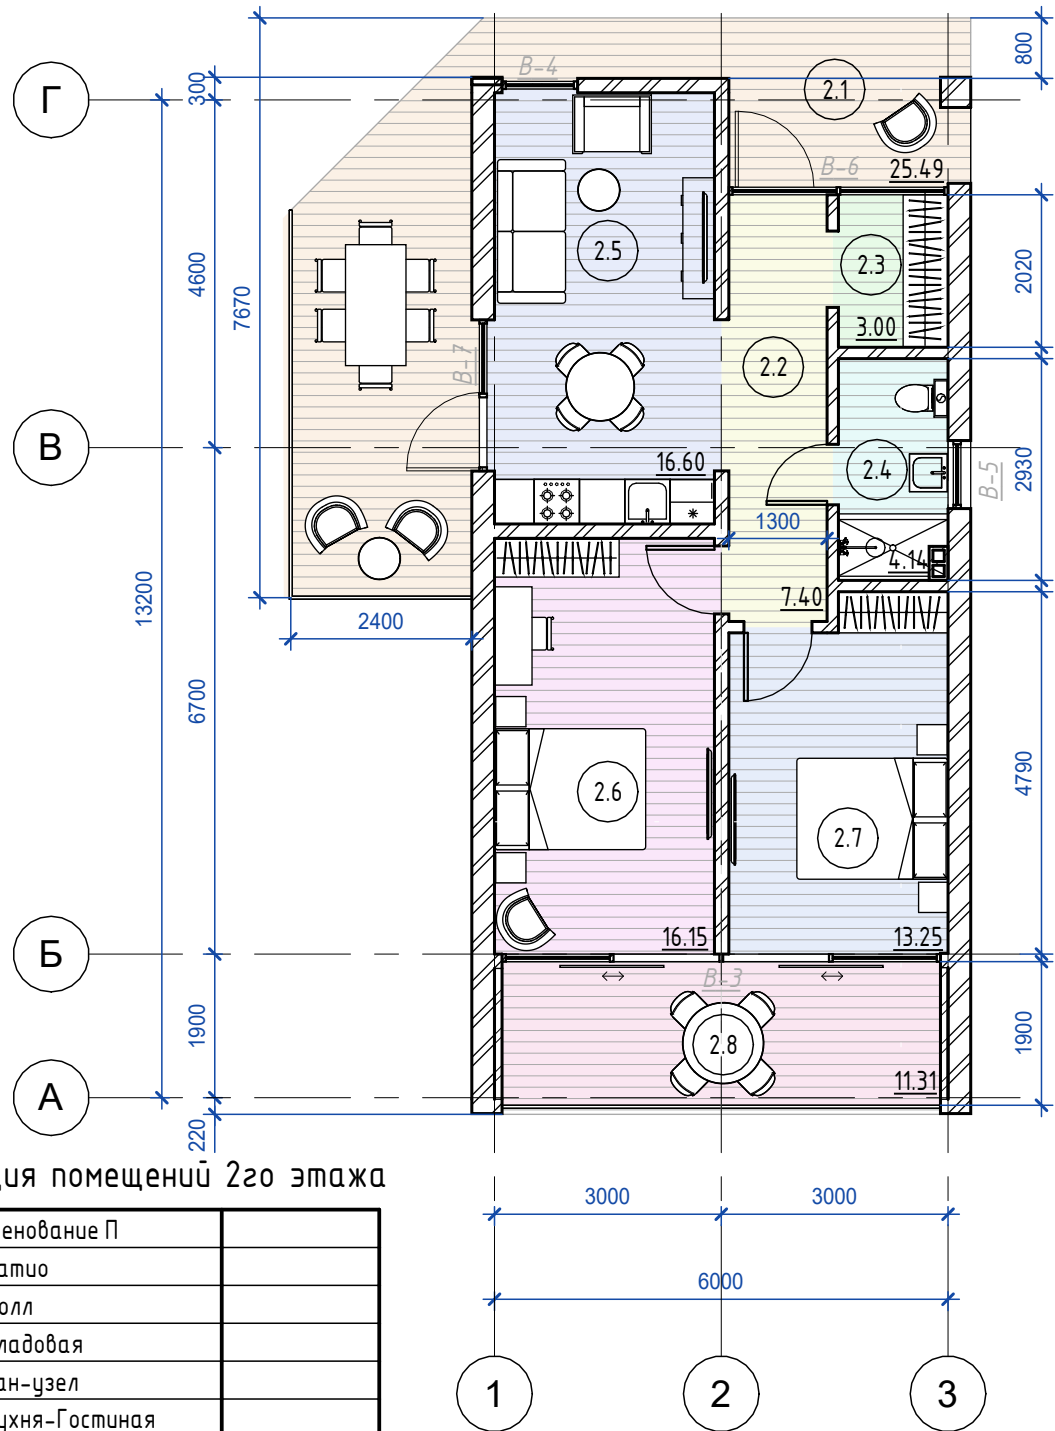

Экспликация помещений 2го этажа

Номер	Наименование П	
2.1	Патиио	
2.2	Холл	
2.3	Кладовая	
2.4	Сан-узел	
2.5	Кухня-Гостиная	
2.6	Спальня	
2.7	Спальня	
2.8	Терраса	

20220901-IV-FV1.7

Многофункциональный комплекс Forest Club Village

Forest Village 1.7 (дуплекс)

Стадия	Аркуш	Аркушів
ЭП	5	

План второго этажа

