



URBAN CUBE
architects

20220901-IV-FV1.3b – ЭП

**Многофункциональный комплекс Forest Club. IV очередь
строительства.**



2023

Графические материалы


Лист	Наименование	Примечание
1	Общие данные	
2	Генеральный план	
3	План первого этажа	
4	План второго этажа	
5	Разрез 1-1	
6	Разрез 2-2	
7	Фасад в осях 1 - 4	
8	Фасад в осях Г - А	
9	Фасад в осях 4 - 1	
10	Фасад в осях А - Г	
11	Визуализация	
12	Визуализация	
13	Визуализация	

Технико-экономические показатели

№№	Наименование	Ед. изм.	Кол-во
1	Площадь застройки	м²	720,0
2	Общая площадь здания	м²	120,0
3	Количество этажей	эт.	2
4	Количество коттеджей	ед.	6

Зам. інв. №													
Підпис і дата								20220901-IV-FV1.3b					
Інв. № об.								Многофункциональный комплекс Forest Club. IV очередь строительства.					
		Зм.	Кіл.уч.	Аркуш	№ док.	Підп.	Дата	Forest Village 1.3b 120м2			Стадія	Аркуш	Аркушів
		Архитектор	Ильина К.Е.			25/04/23	Общие данные				 URBAN CUBE architects		
		Проверил	Мельник М.В.										


Фрагмент генплана М 1:200

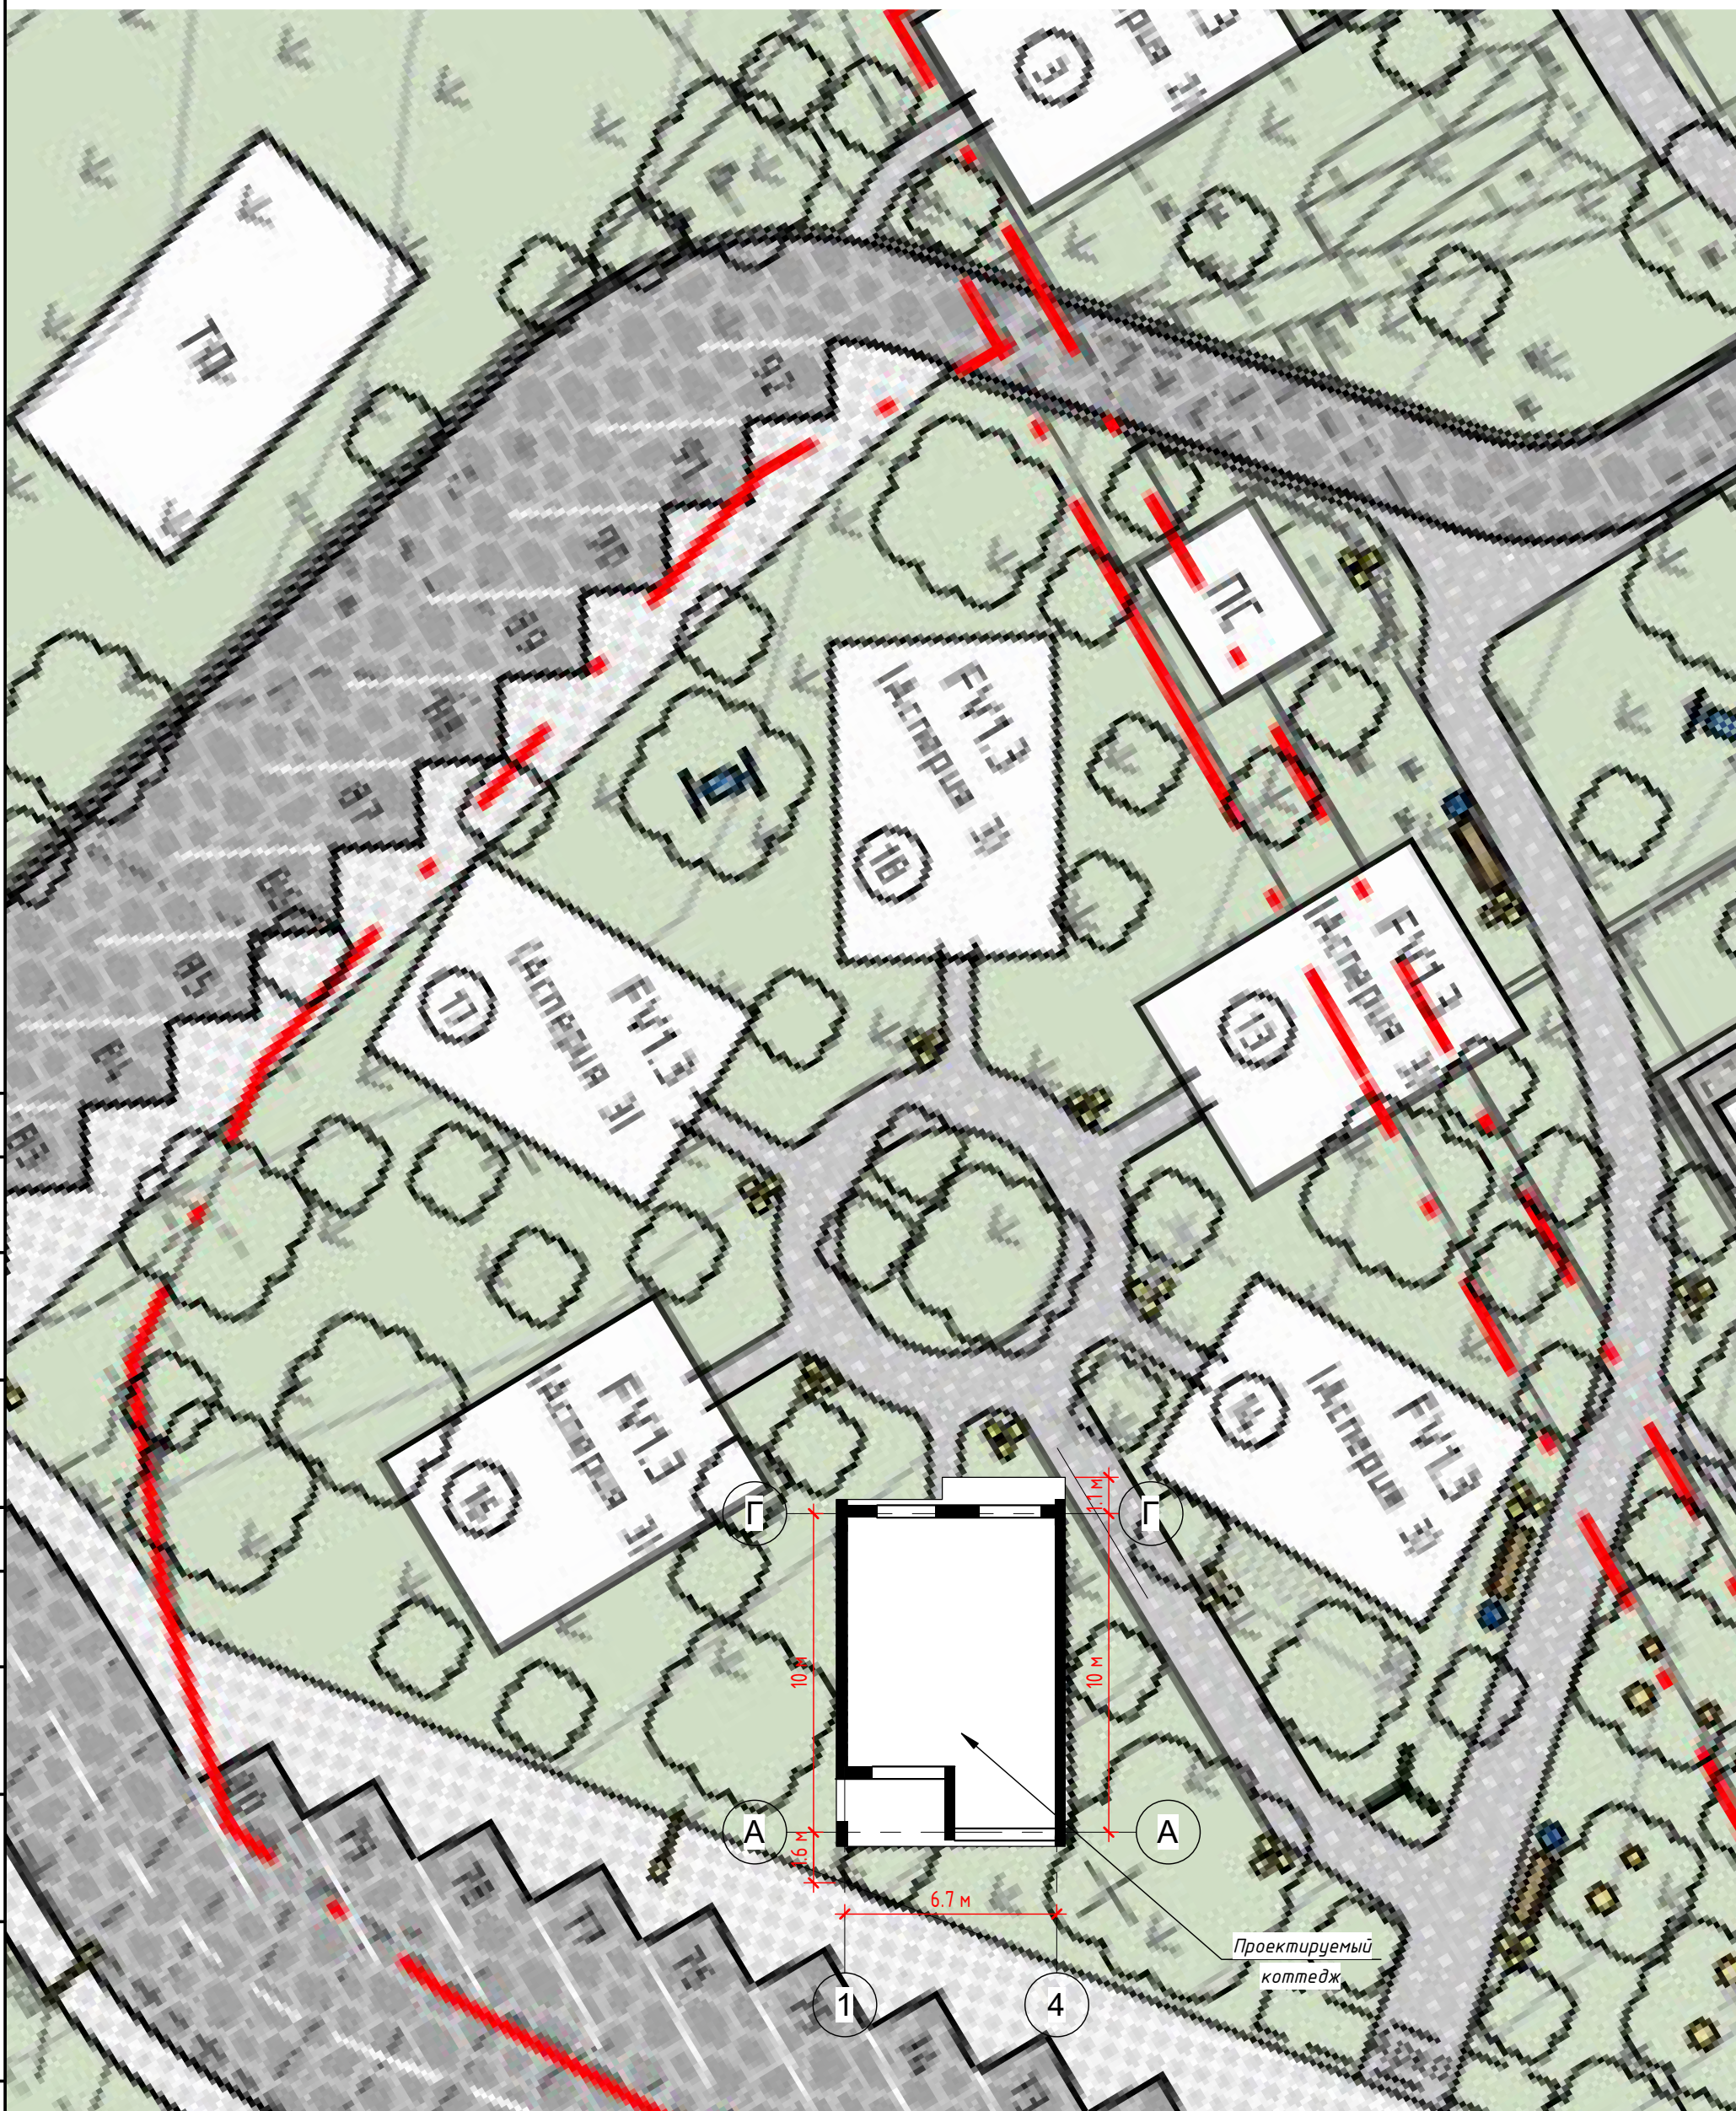

						20220901-IV-FV1.3b			
						Многофункциональный комплекс Forest Club. IV очередь строительства.			
Эм.	Кіл.уч.	Аркуш	№ док.	Підп.	Дата	Forest Village 1.3b 120м2	Стадія	Аркуш	Архив
Архитектор	Жарук Р.С.			25/01/23			ЭП	2	
Проверил	Мельник М.В.								
						Генеральный план	 URBAN CUBE architects		

План 1-ого этажа

1 : 100

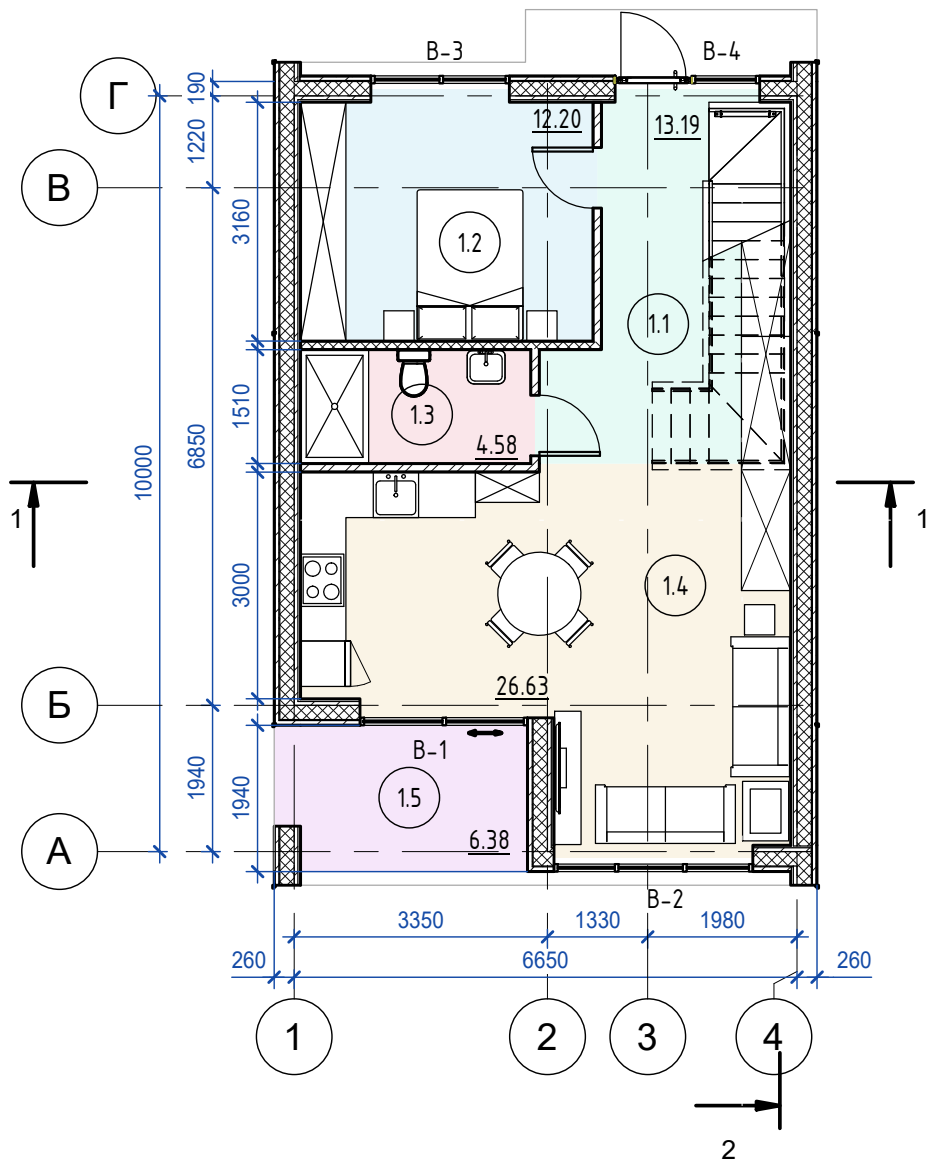

Экспликация помещений 1го этажа

Номер	Наименование	Площадь, м ²
1.1	Холл 1-ого этажа	13 м ²
1.2	Спальня	12 м ²
1.3	С/у	5 м ²
1.4	Кухня-студия	27 м ²
1.5	Терраса	6 м ²
Общая площадь этажа: 5		63 м ²

20220901-IV-FV1.3b

Многофункциональный комплекс Forest Club. IV очередь строительства.

Forest Village 1.3b 120м2


План первого этажа



URBAN CUBE
architects

План 2-ого этажа

1 : 100

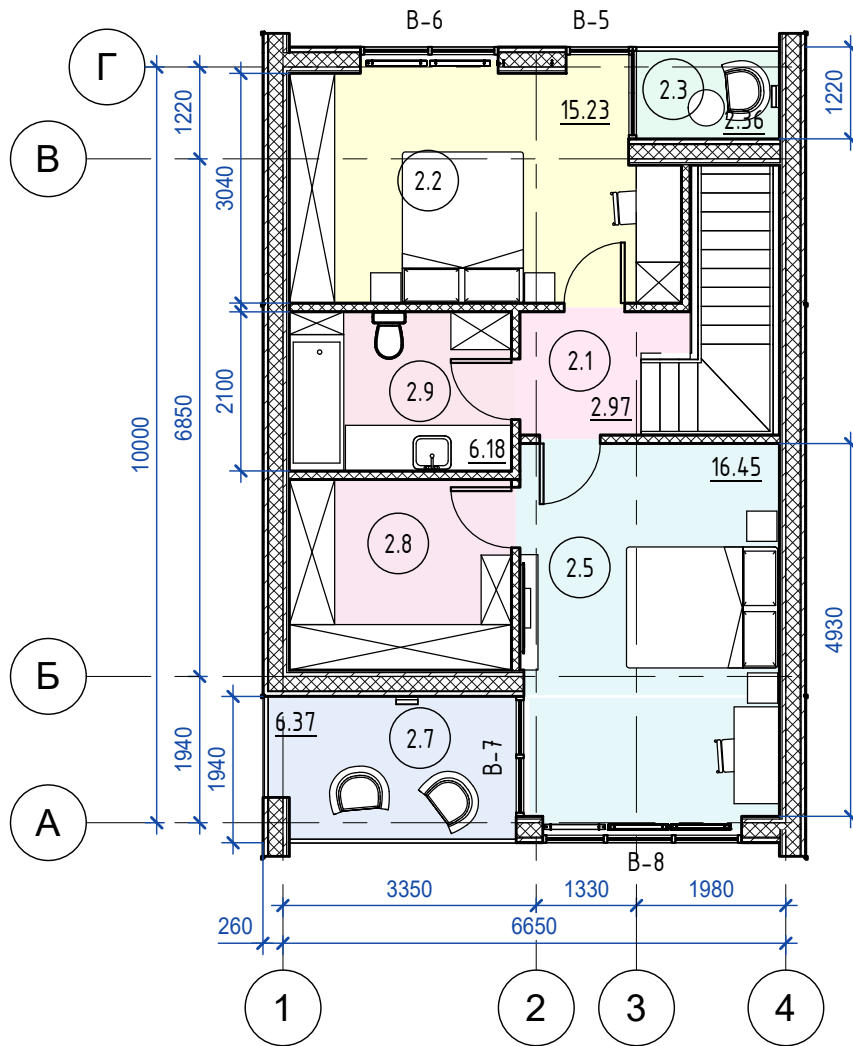

Экспликация помещений 2го этажа

Номер	Наименование	Площадь, м²
2.1	Холл 2-ого этажа	3 м²
2.2	Спальня 2	15 м²
2.3	Терраса	2 м²
2.5	Мастер-спальня	16 м²

Экспликация помещений 2го этажа

Номер	Наименование	Площадь, м²
2.7	Терраса	6 м²
2.8	Гардеробная	7 м²
2.9	Ванная комната	6 м²
Общая площадь этажа: 7		57 м²

20220901-IV-FV1.3b

Многофункциональный комплекс Forest Club. IV очередь строительства.


Forest Village 1.3b 120м2

План второго этажа



URBAN CUBE
architects

Разрез 1-1 М 1:50

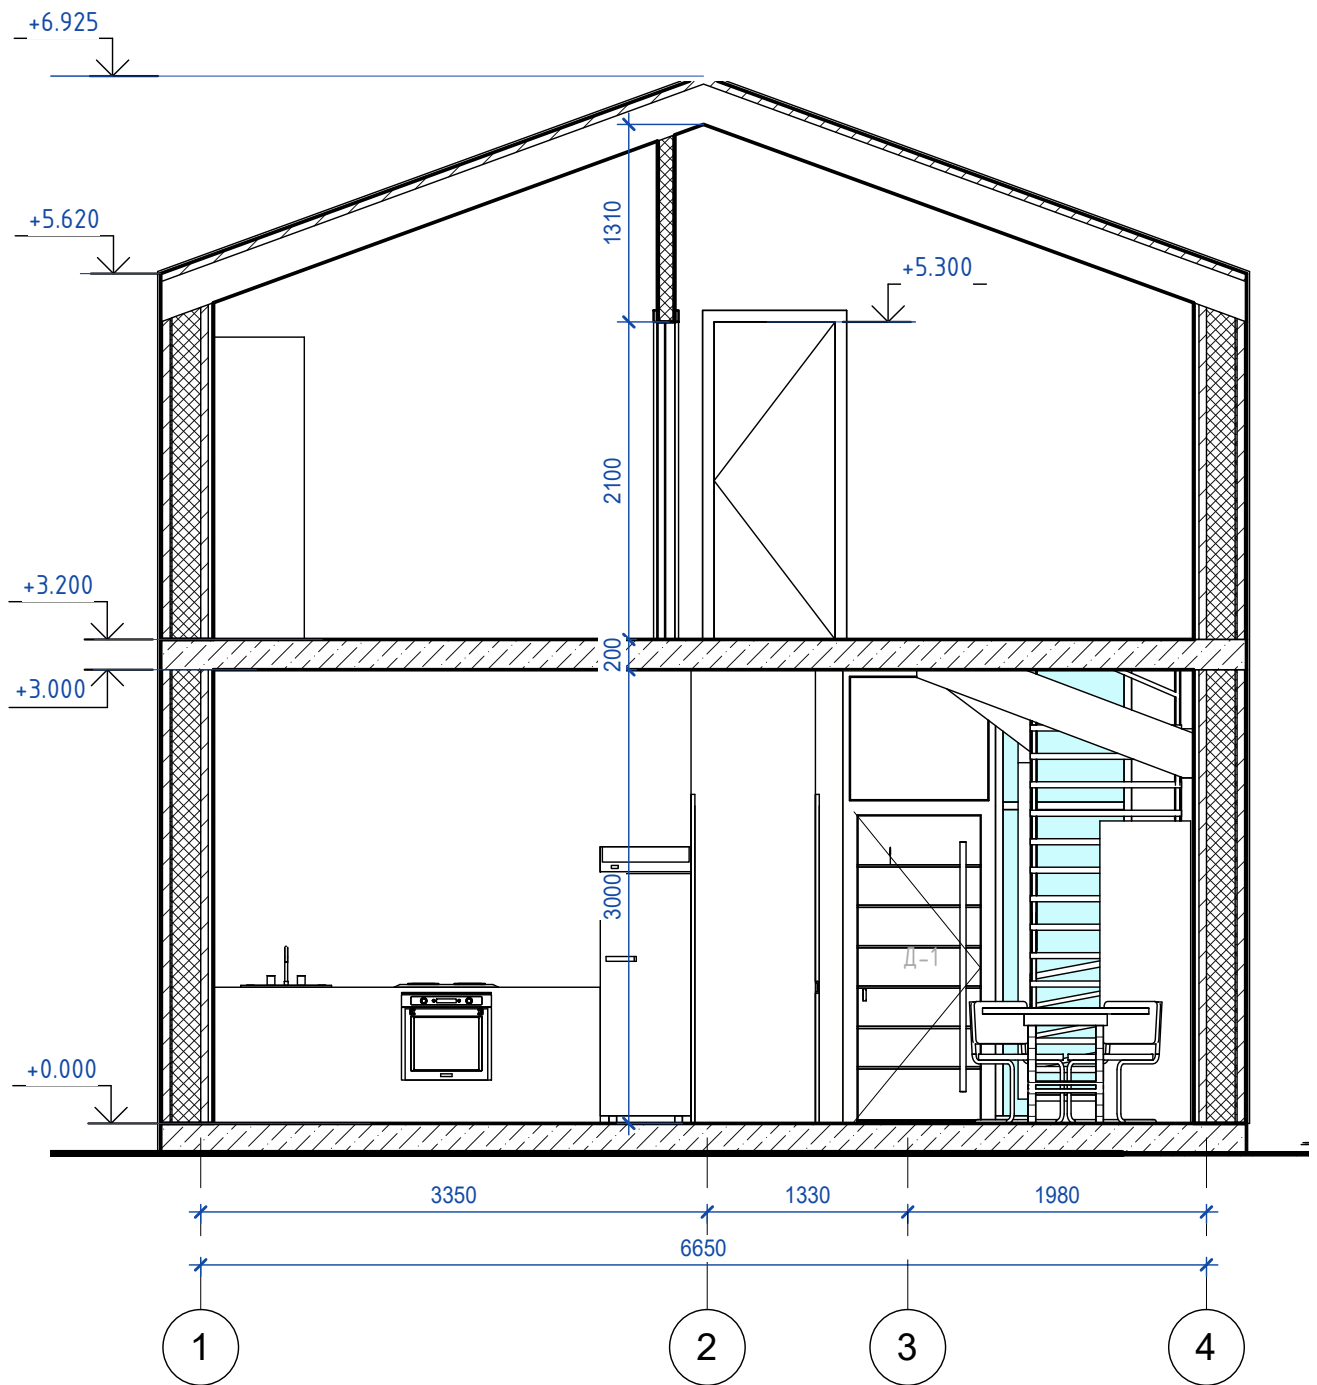

Погоджено					
Погоджено					

Зам. інв. №

Підпис і дата

Інв. № об.

20220901-IV-FV1.3b

Многофункциональный комплекс Forest Club. IV очередь строительства.

Зм.	Кіл.уч.	Аркуш	№ док.	Підп.	Дата
Архитектор	Ильина К.Е.				25/04/23
Проверил	Мельник М.В.				


Forest Village 1.3b 120м2

Разрез 1-1

Стадія	Аркуш	Аркушів
ЭП	5	



Разрез 2-2 М 1:50

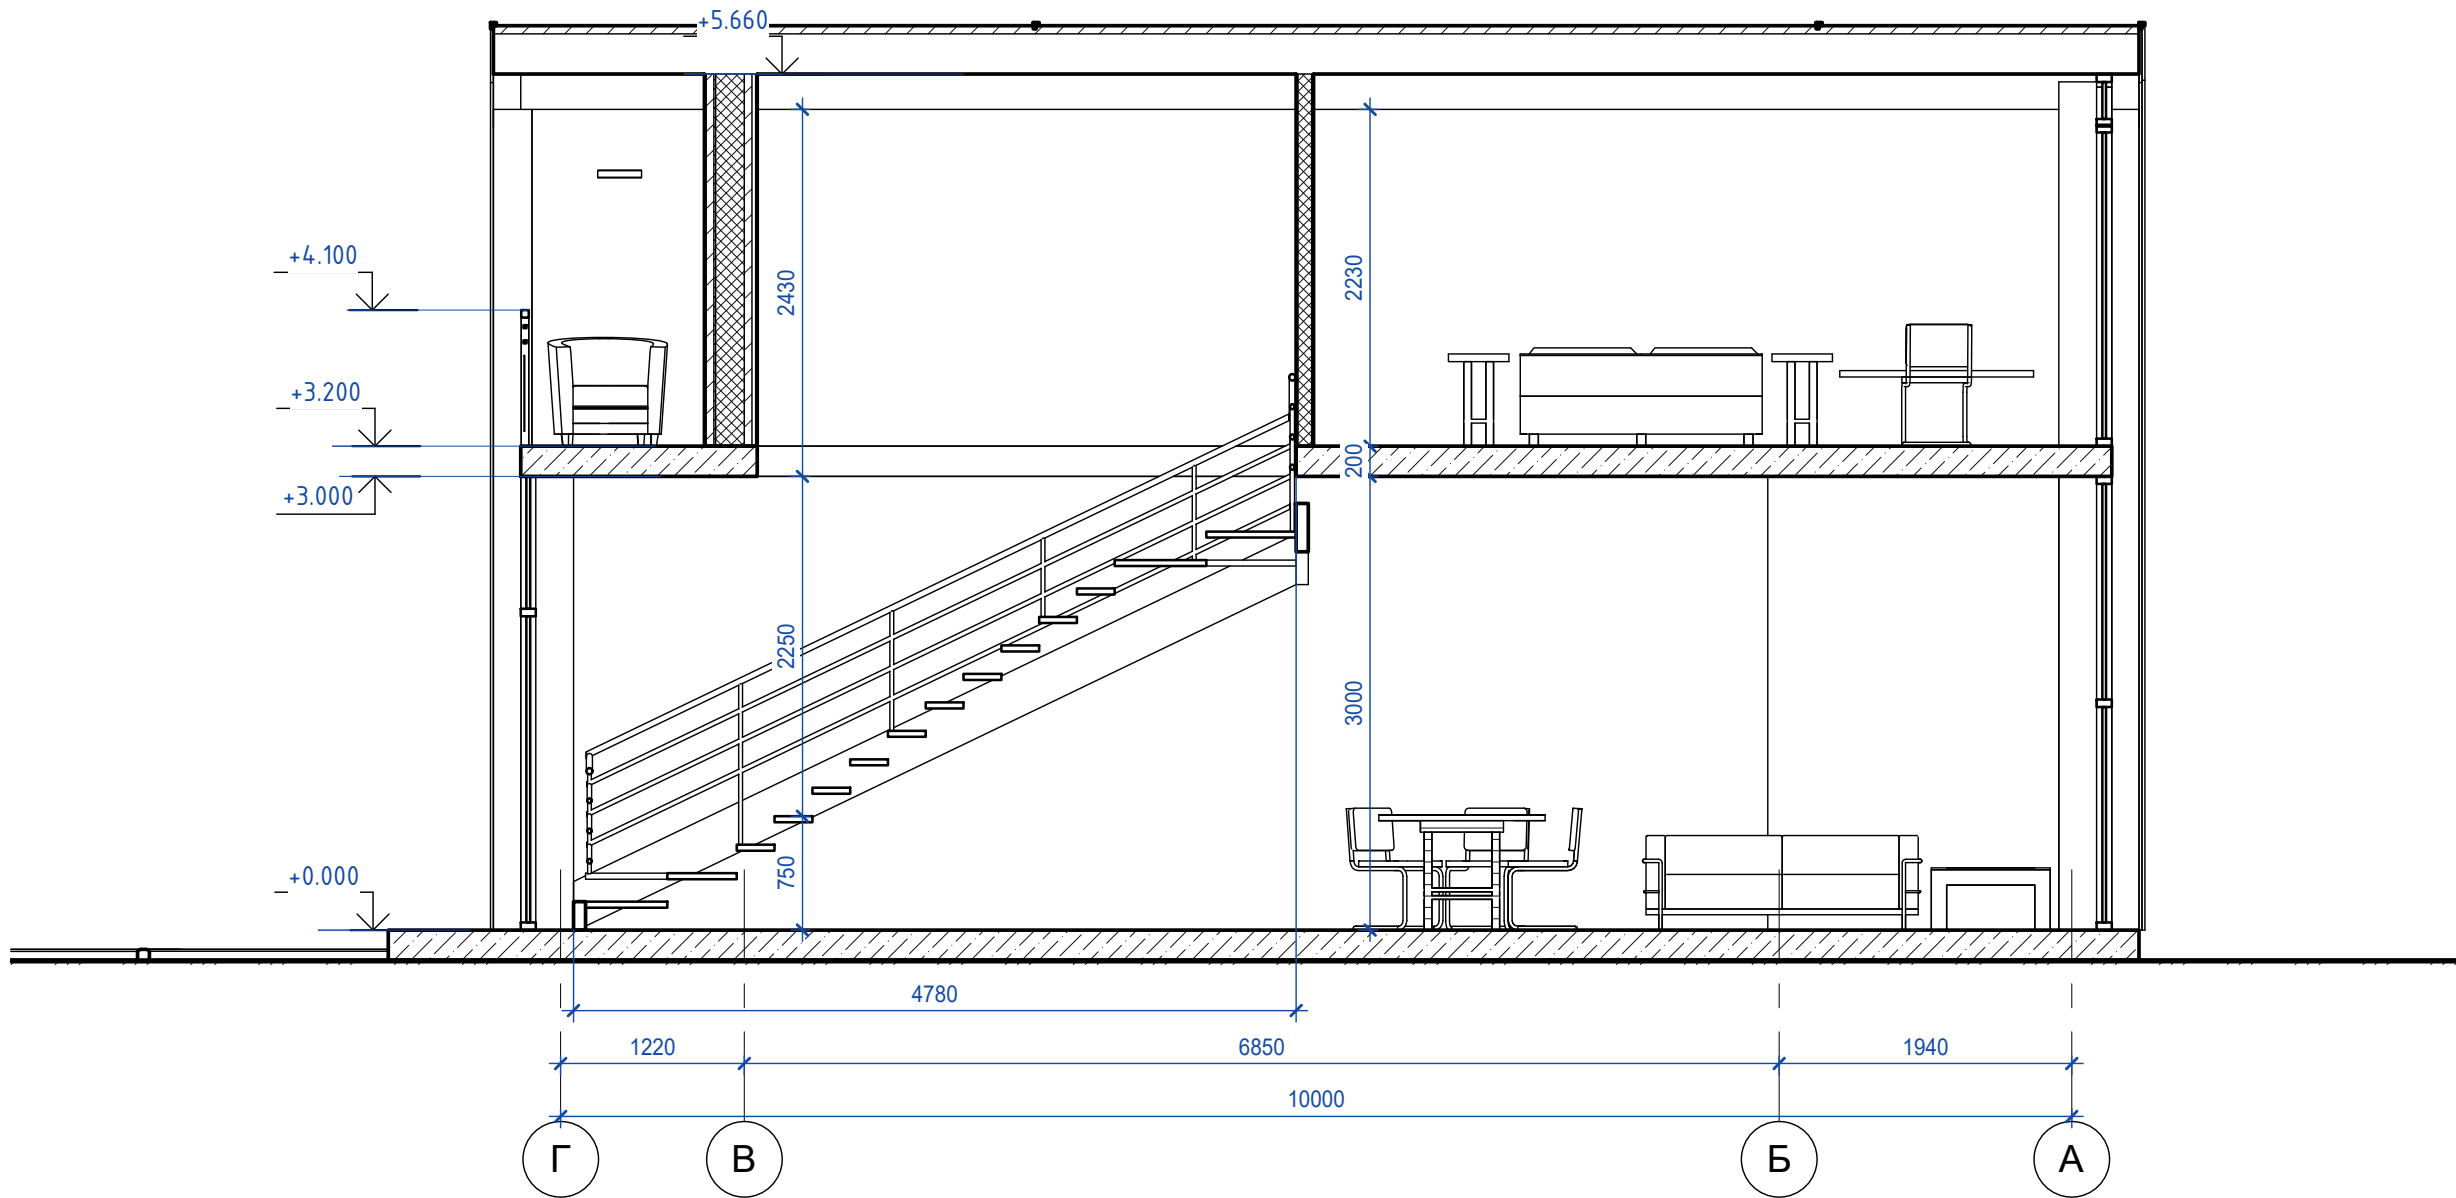


Погоджено					
Погоджено					


Зам. інв. №	
Підпис і дата	
Інв. № об.	

						20220901-IV-FV1.3b			
						Многофункциональный комплекс Forest Club. IV очередь строительства.			
Зм.	Кіл.уч.	Аркуш	№ док.	Підп.	Дата	Forest Village 1.3b 120м2	Стадія	Аркуш	Аркушів
Архитектор		Ильина К.Е.			24/04/2023		ЭП	6	
Проверил		Мельник М.В.							
						Разрез 2-2	URBAN CUBE architects		

Фасад 1 - 4 М 1:50

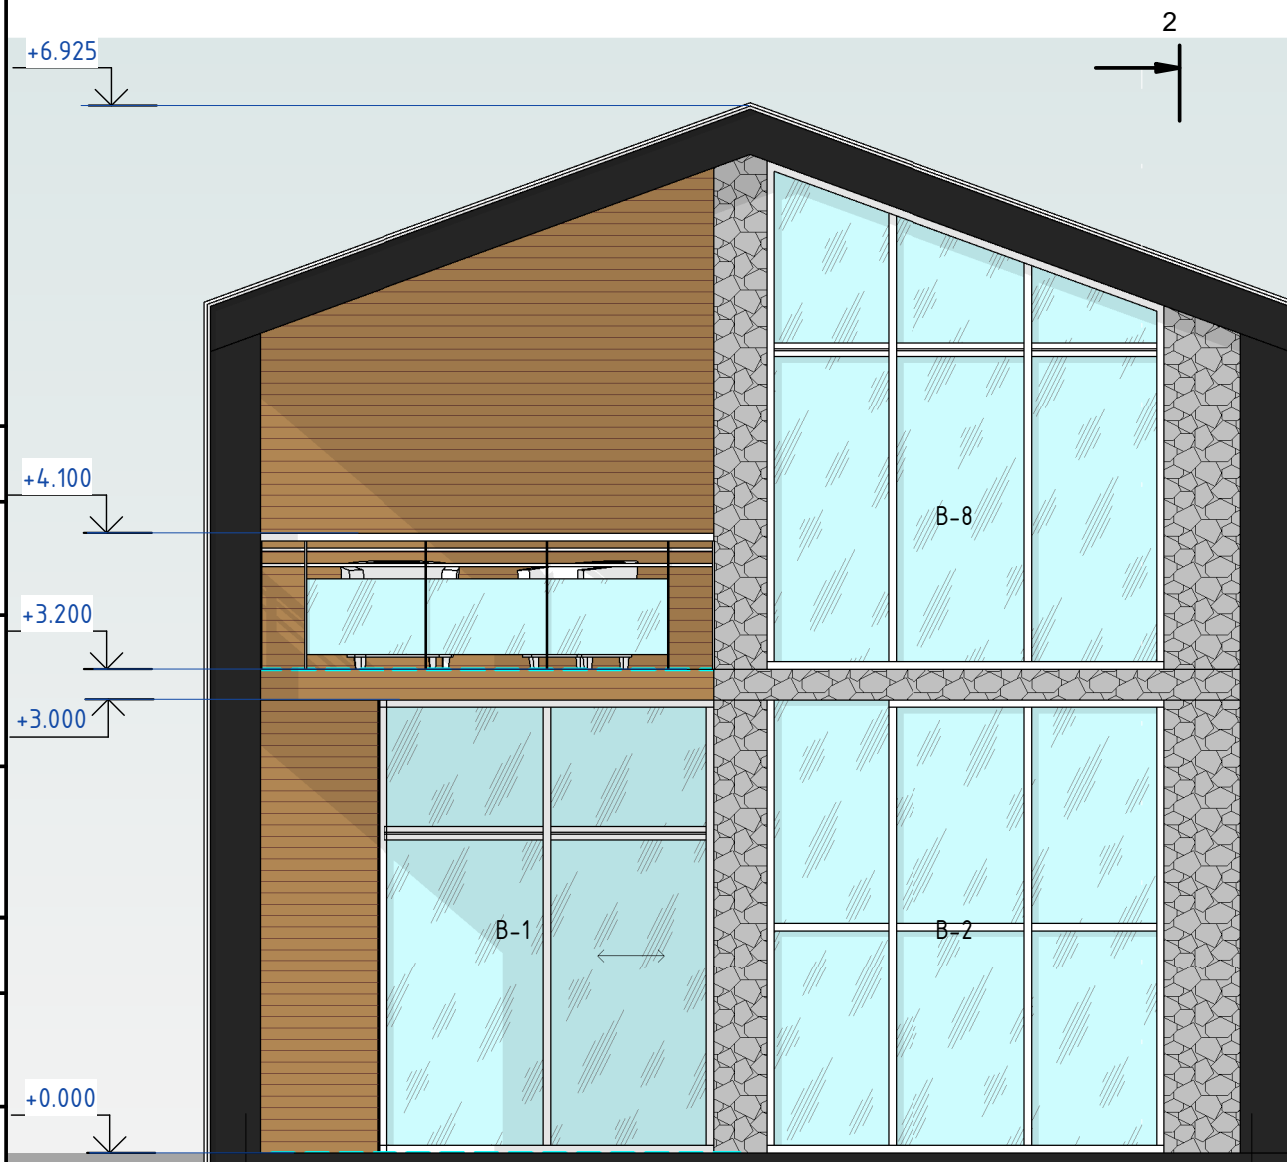

1

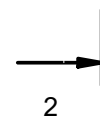

4

Зам. інв. №

Підпис і дата

Інв. № об.

20220901-IV-FV1.3b

Многофункциональный комплекс Forest Club. IV очередь строительства.

Зм.	Кіл.уч.	Аркуш	№ док.	Підп.	Дата
Архитектор	Ильина К.Е.				25/04/23
Проверил	Мельник М.В.				

Forest Village 1.3b 120м2


Фасад в осях 1 - 4

Стадія	Аркуш	Аркушів
ЭП	7	



Фасад Г - А М 1:50

Погоджено					
Погоджено					
Зам. інв. №					
Підпис і дата					
Інв. № об.					

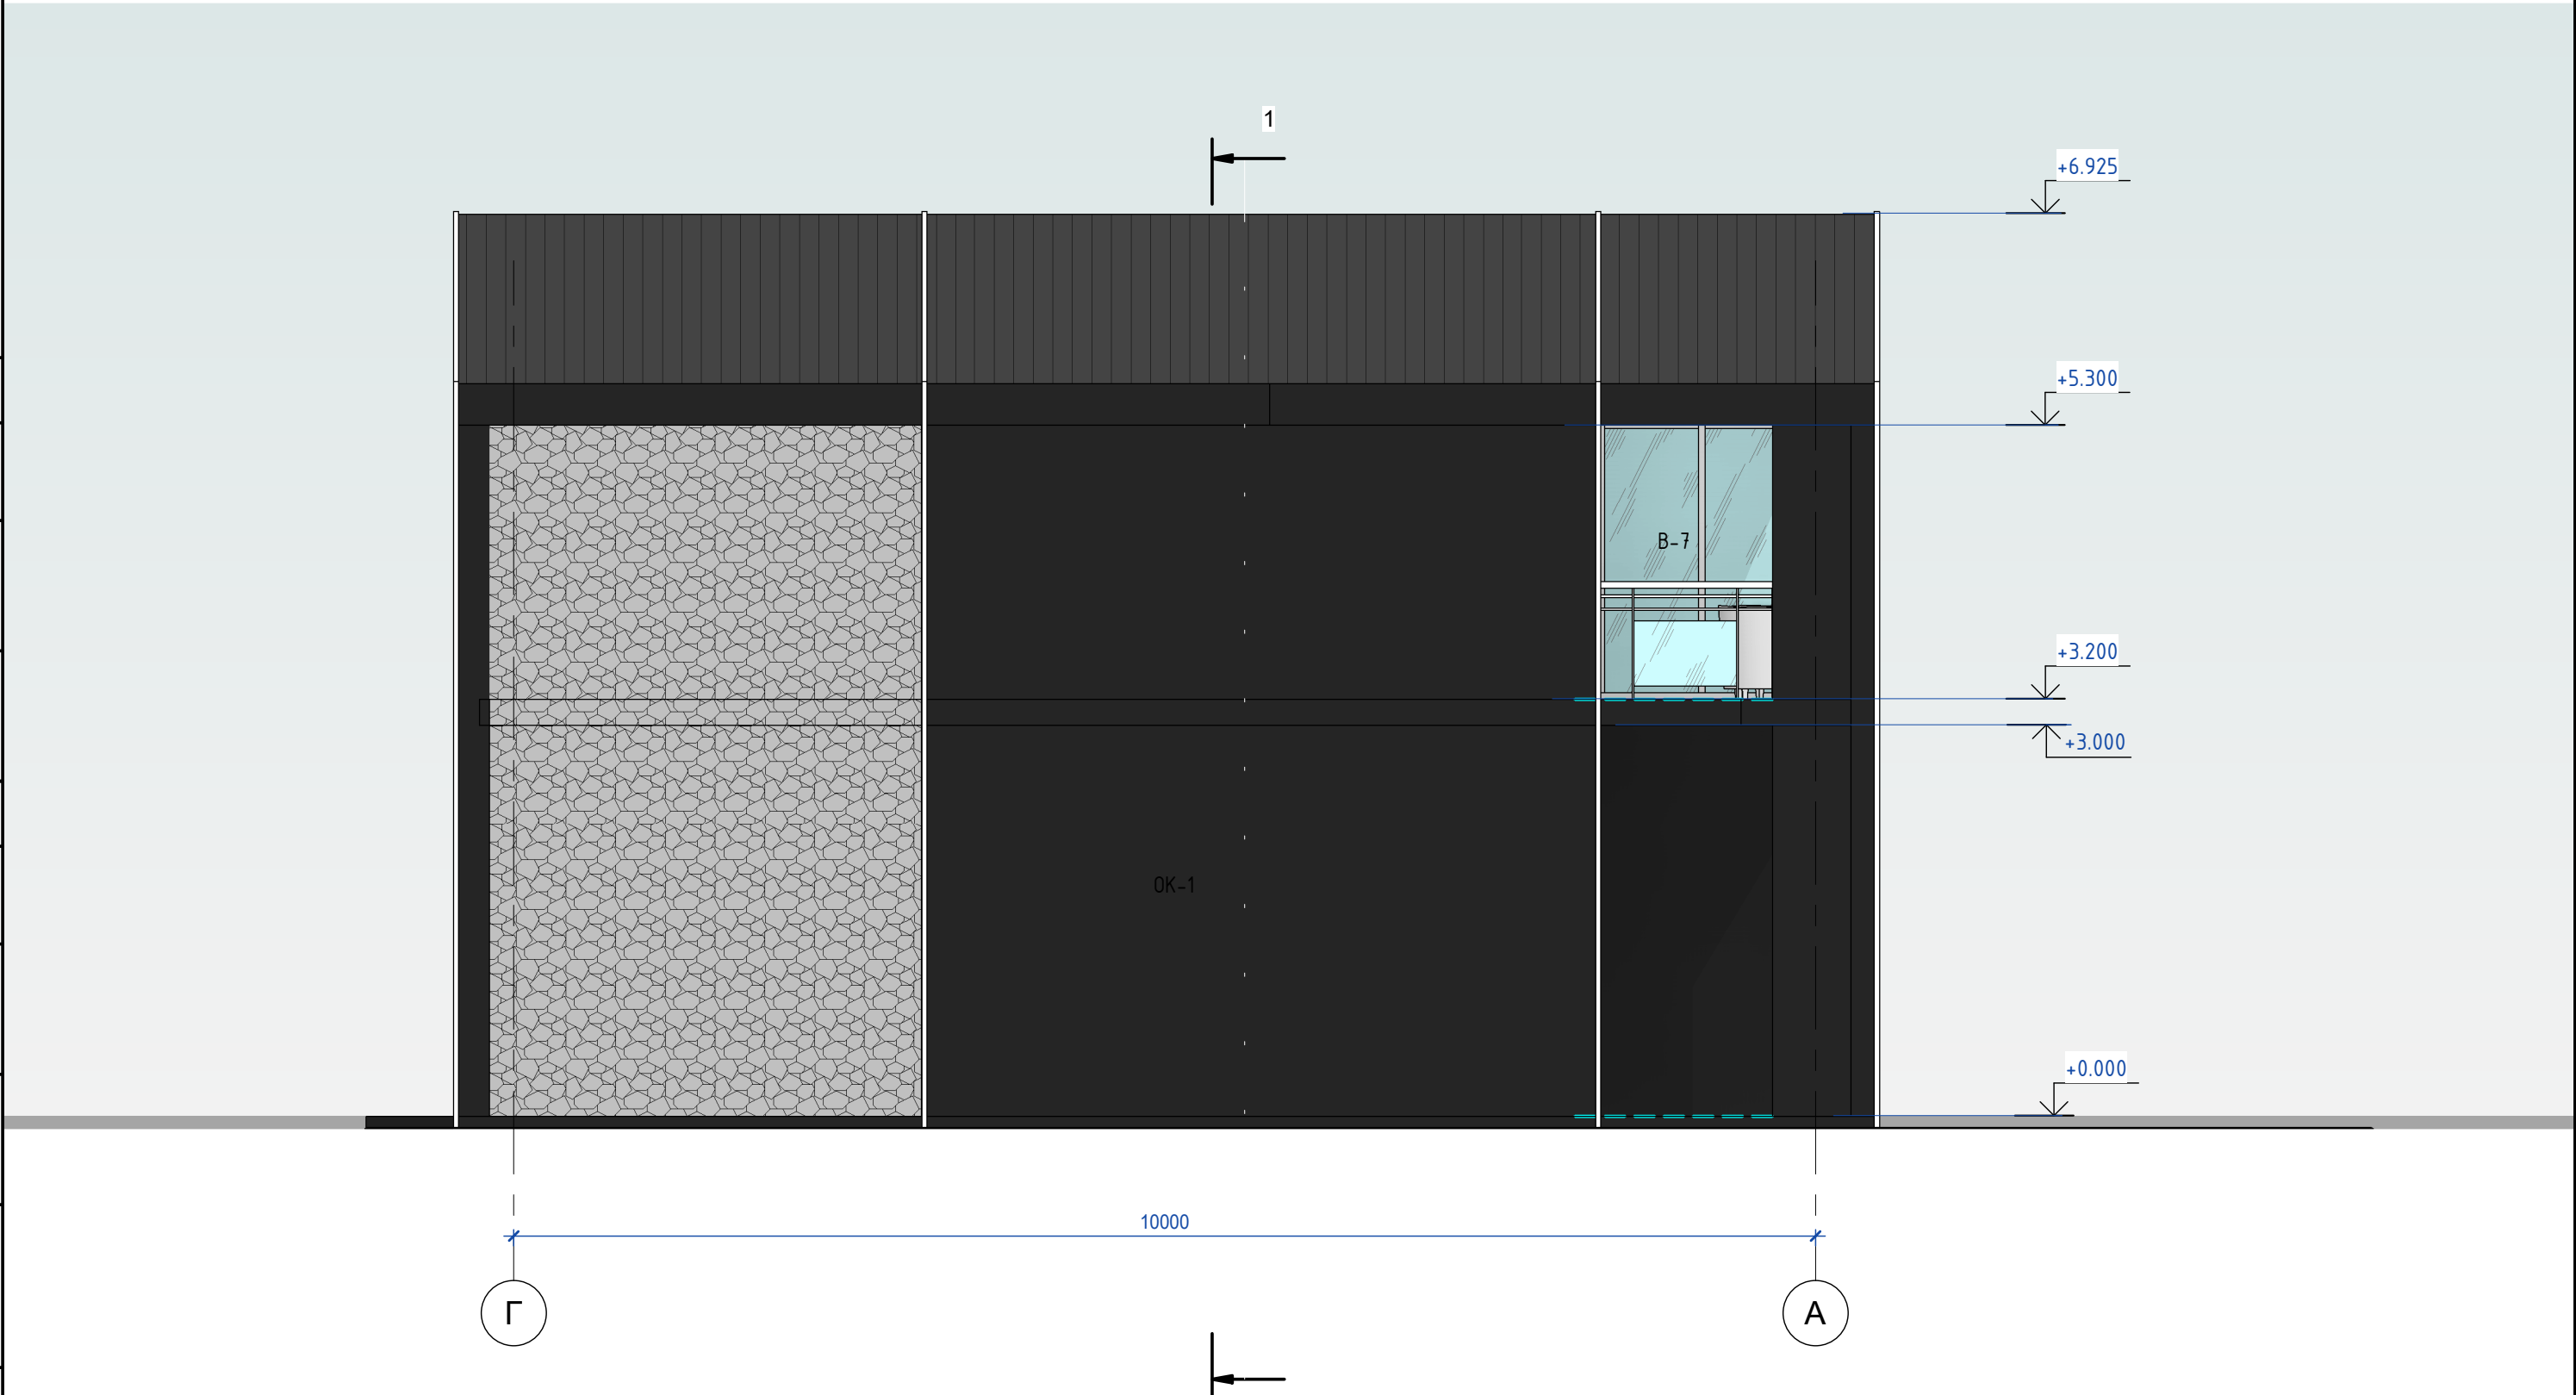

						20220901-IV-FV1.3b			
						Многофункциональный комплекс Forest Club. IV очередь строительства.			
Зм.	Кіл.уч.	Аркуш	№ док.	Підп.	Дата	Forest Village 1.3b 120м2	Стадія	Аркуш	Аркушів
Архитектор	Ильина К.Е.				25/04/23		ЭП	8	
Проверил	Мельник М.В.					Фасад в осях Г - А	 URBAN CUBE architects		

Фасад 4 - 1 М 1:50

Погоджено

Погоджено

Зам. інв. №

Підпис і дата

Інв. № об.

+6.905

+5.605

+4.100

+3.200

+3.000

+2.065

+0.000

6650

4

2

1

20220901-IV-FV1.3b

Многофункциональный комплекс Forest Club. IV очередь строительства.

Зм.	Кіл.уч.	Аркуш	№ док.	Підп.	Дата
Архитектор	Ильина К.Е.				25/04/23
Проверил	Мельник М.В.				

Forest Village 1.3b 120м2

Стадія	Аркуш	Аркушів
ЭП	9	


Фасад в осях 4 - 1



URBAN CUBE
architects

Фасад А - Г М 1:50

Погоджено					
Погоджено					
Зам. інв. №					
Підпис і дата					
Інв. № об.					

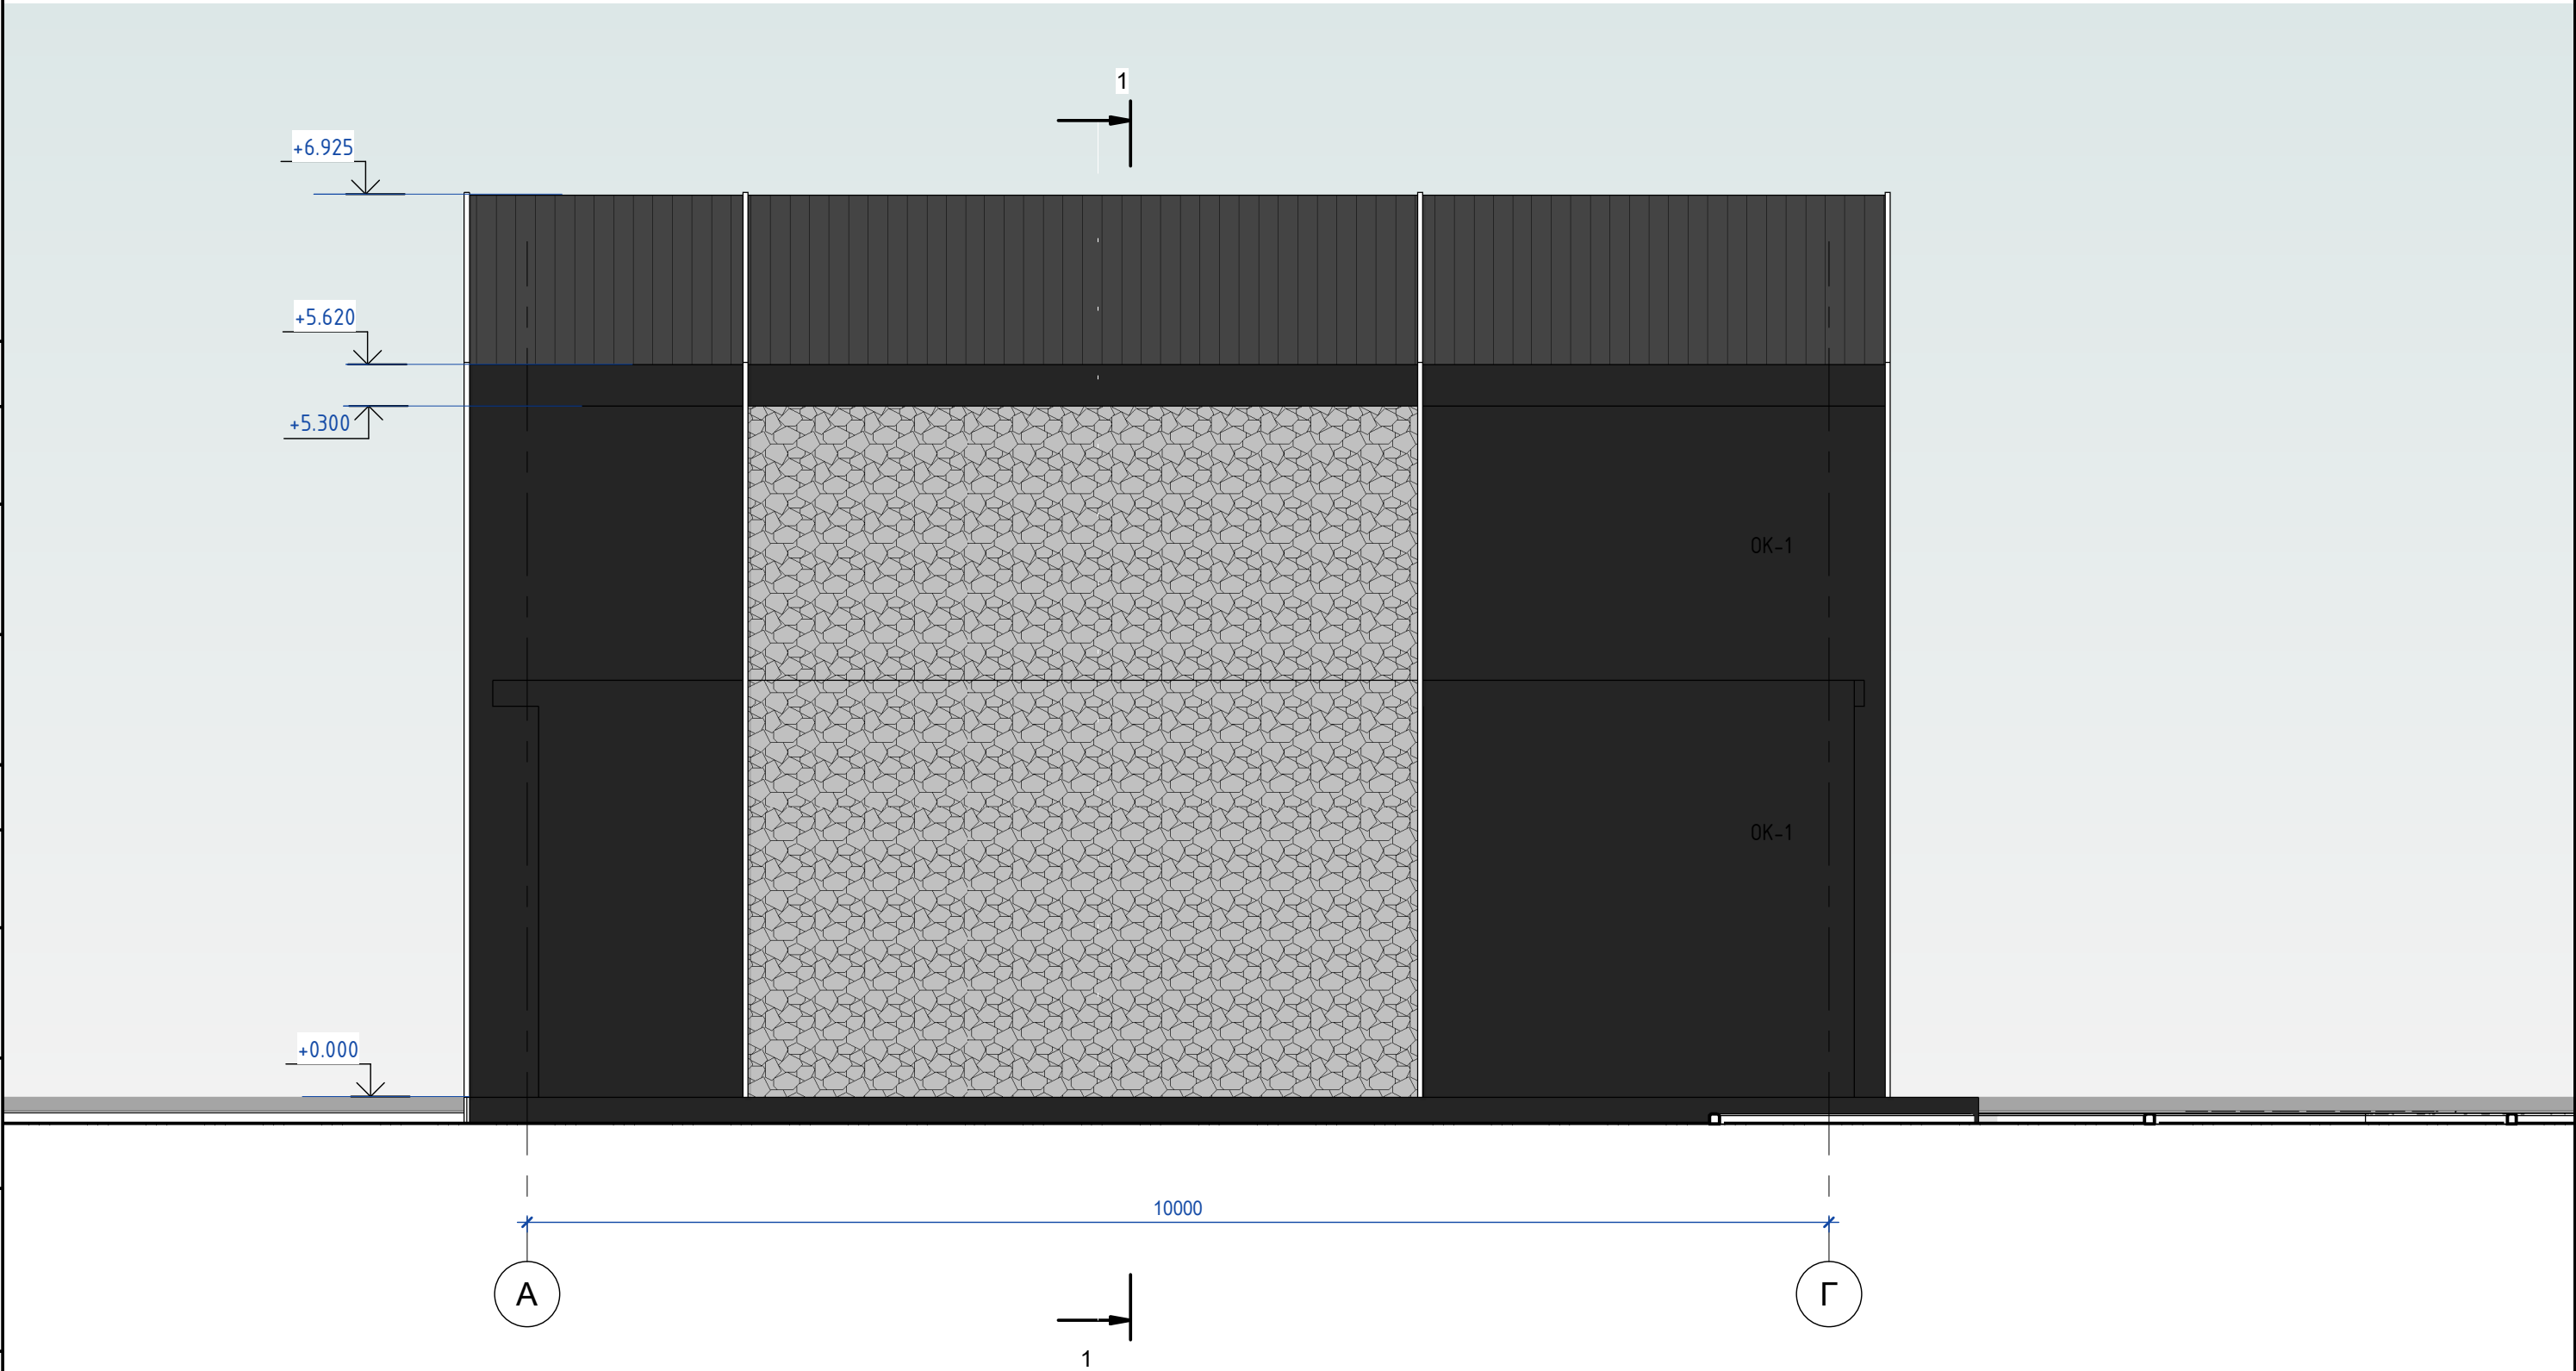

						20220901-IV-FV1.3b			
						Многофункциональный комплекс Forest Club. IV очередь строительства.			
Зм.	Кіл.уч.	Аркуш	№ док.	Підп.	Дата	Forest Village 1.3b 120м2	Стадія	Аркуш	Аркушів
Архитектор	Ильина К.Е.				25/04/23		ЭП	10	
Проверил	Мельник М.В.					Фасад в осях А - Г	 URBAN CUBE architects		

[illegible]

						20220901-IV-FV1.3b			
						Многофункциональный комплекс Forest Club. IV очередь строительства.			
Зм.	Кіл.уч.	Аркуш	№ док.	Підп.	Дата	Forest Village 1.3b 120м2	Стадія	Аркуш	Аркушів
Архитектор	Ильина К.Е.				25/04/2023		ЭП	11	
Проверил	Мельник М.В.								
						Визуализация	 URBAN CUBE architects		

Bud-2

An architectural rendering of a modern residential complex. The scene features two prominent houses with steep, dark grey gabled roofs and walls clad in light-colored, irregular stone. Large, dark-framed windows and glass doors are integrated into the design. The interior of the upper floors is visible through the glass, showing wooden paneling and modern furniture. A central courtyard with a grey cobblestone path leads between the houses. A man in a dark suit is walking along the path, carrying a bag. A red bicycle is parked near one of the houses. The courtyard is landscaped with green grass, various shrubs, and small trees. The sky is blue with scattered white clouds.

A 3D architectural rendering of two modern, two-story houses. The houses have a dark, possibly black, frame and walls with a light-colored, irregular stone or pebble texture. Each house has a large, multi-paned window on the upper floor and a smaller window on the lower floor. A balcony with a glass railing is visible on the upper floor of each house. In the foreground, a man in a dark suit and shorts is walking on a paved path, carrying a bag. A woman in a white shirt and hat is sitting on the grass. The scene is set in a lush green environment with trees, bushes, and a blue sky with birds.

		Погоджено			Погоджено		
Інв. № од.	Підпис і дата						
	Зам. інв. №						

						20220901-IV-FV1.3b			
						Многофункциональный комплекс Forest Club. IV очередь строительства.			
Зм.	Кіл.уч.	Аркуш	№ док.	Підп.	Дата	Forest Village 1.3b 120м2	Стадія	Аркуш	Аркушів
Архитектор	Ильина К.Е.				24/04/2023		ЭП	12	
Проверил	Мельник М.В.								
						Визуализация	 URBAN CUBE architects		

Вид-4



Вид-5



Погоджено						
Погоджено						
Зам. інв. №						
Підпис і дата						
Інв. № об.						

						20220901-IV-FV1.3b			
						Многофункциональный комплекс Forest Club. IV очередь строительства.			
Зм.	Кіл.уч.	Аркуш	№ док.	Підп.	Дата	Forest Village 1.3b 120m2	Стадія	Аркуш	Аркушів
Архитектор	Ильина К.Е.				25/04/23		ЭП	13	
Проверил	Мельник М.В.								
						Визуализация	URBAN CUBE architects		