


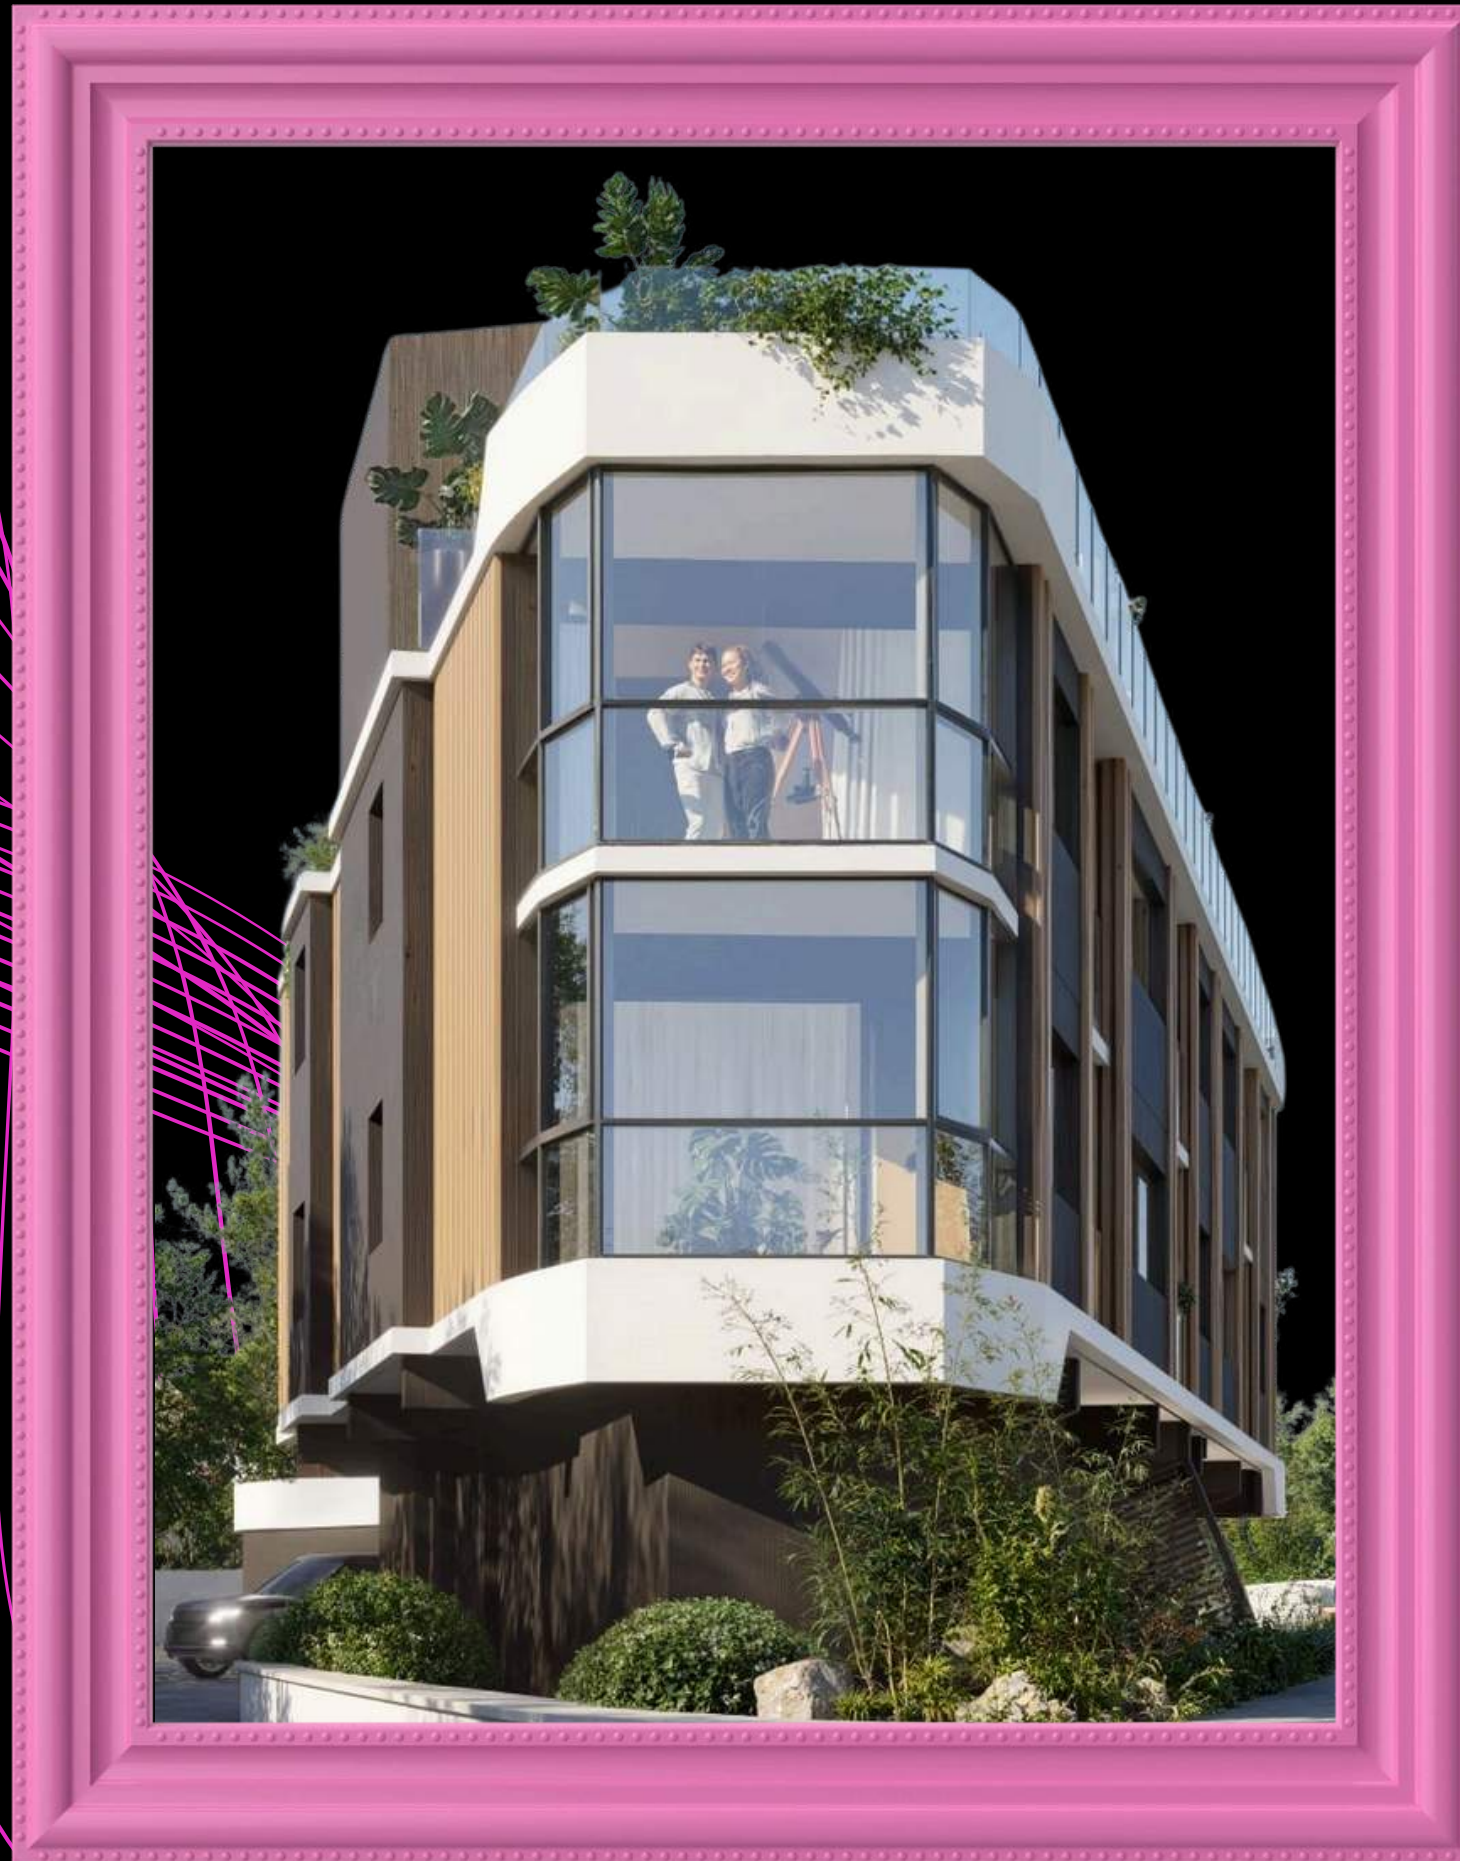

ЖК

Corners

клубный дом на 10 апартаментов



акция



Болгария, Варна, р-н Приморски, кв. ВИНИЦА, местность
"АКЧЕЛАР"

приморский парк – 4,5км


школа – 3,6км

дет.сад - 4,3км

автобусная остановка – 10
метров

супермаркет Kaufland –
2,6км

more – 2,5km

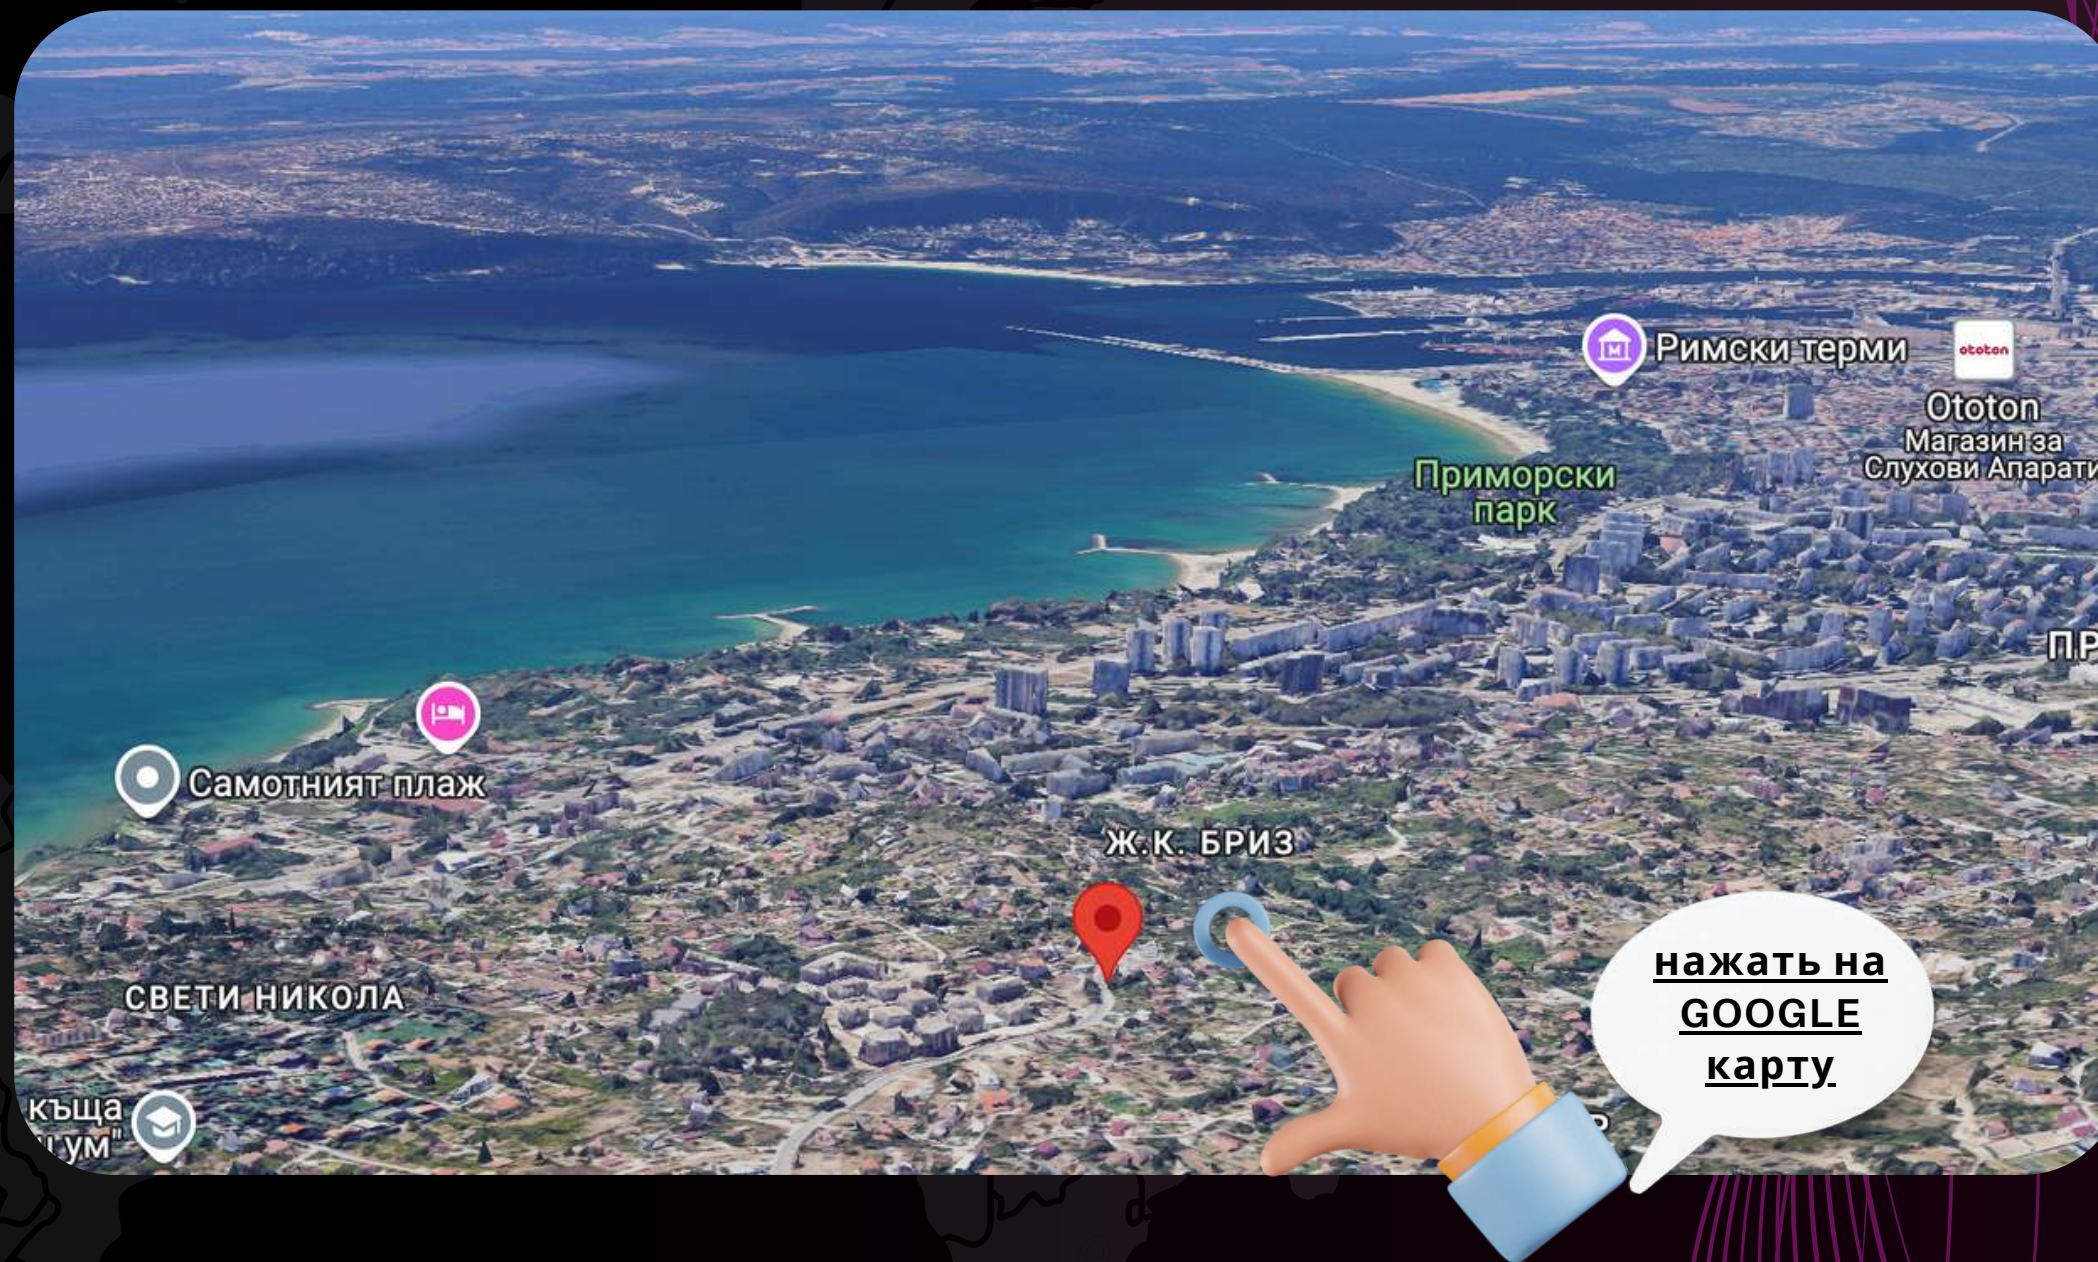

ЖИЛОЙ КОМПЛЕКС CORNERS



01

Ограниченное кол-во

Малозэтажный дом в четыре этажа, всего на десять апартаментов

02

Транспортная развязка

В десяти метрах находится остановка общественного транспорта. Прямая дорога в центр по бул. 8-ми Приморски полк

03

Парковка

12 парко мест на улице

04

Море

Море находится в относительной близости - 2,5 км, но здесь больше целевая аудитория, которая ищет поближе центру





Видео





ЖК находится на стадии: **АКТ 14** (дом будет достраиваться)

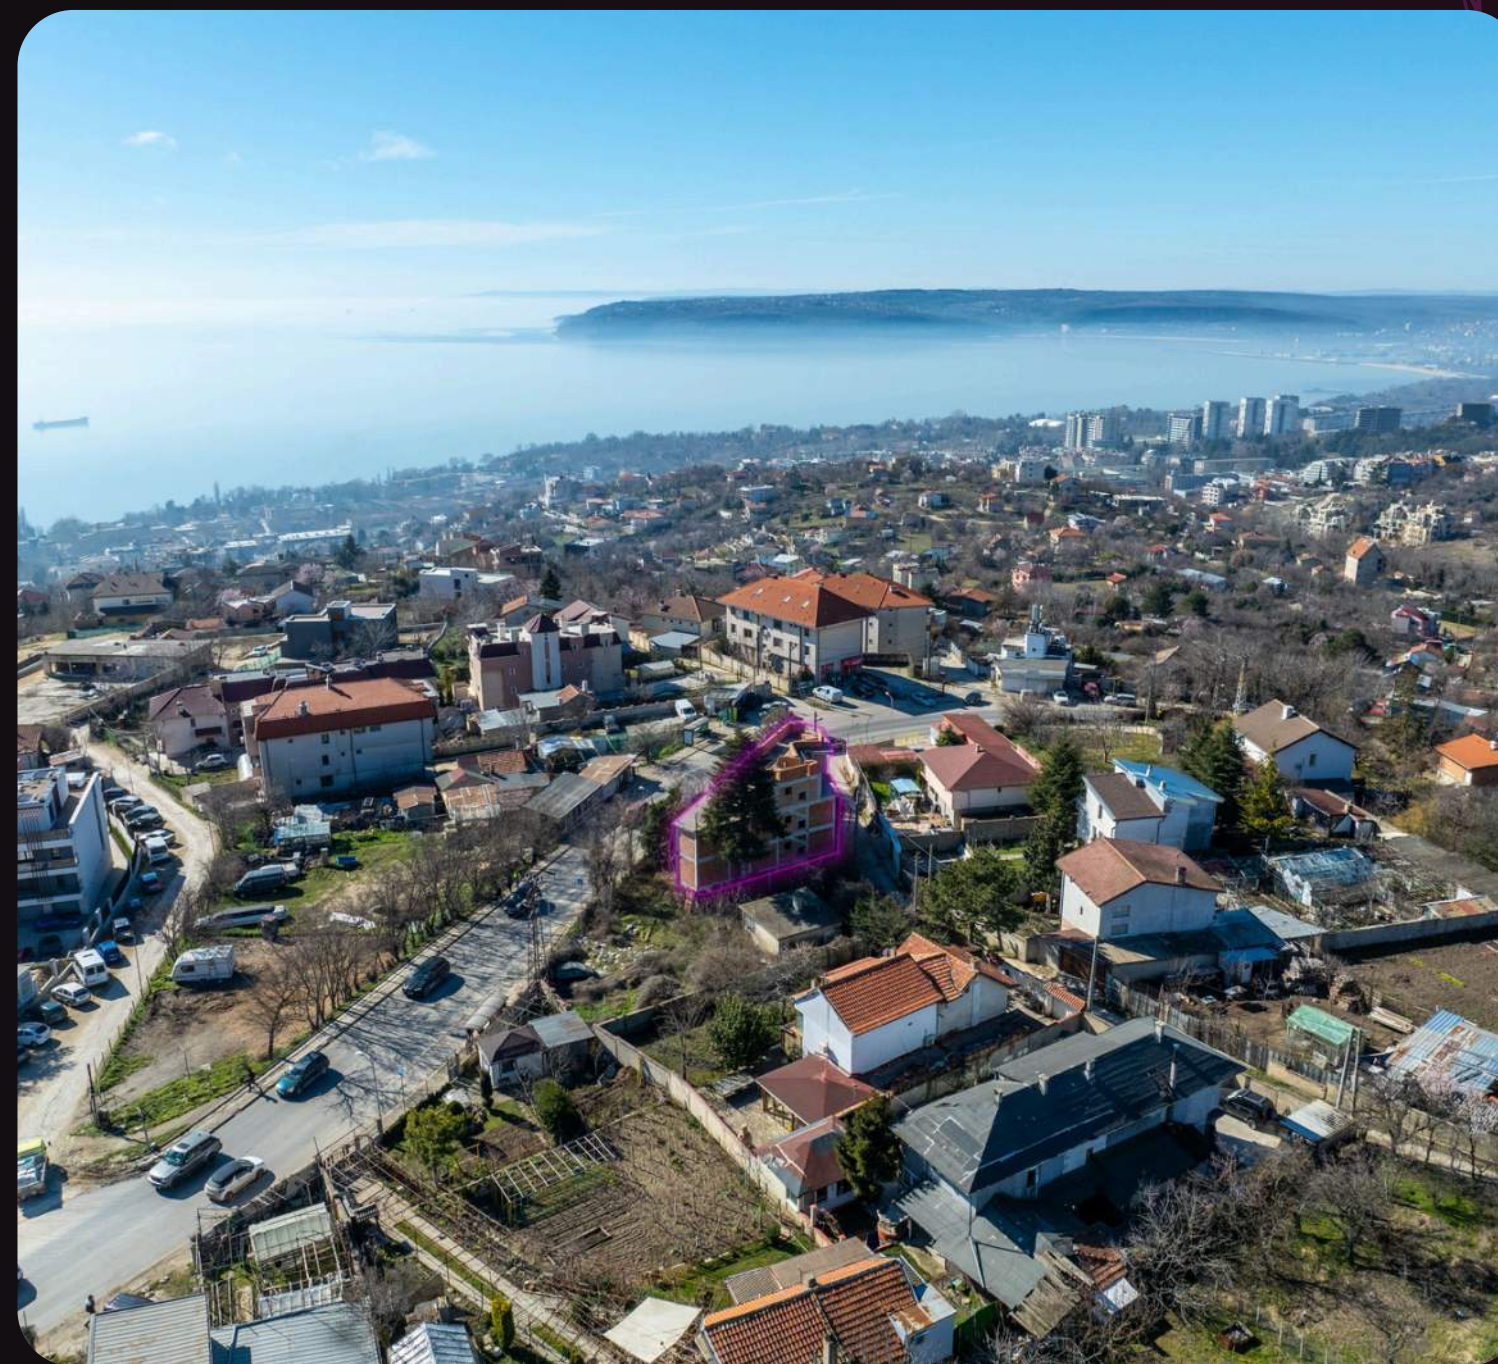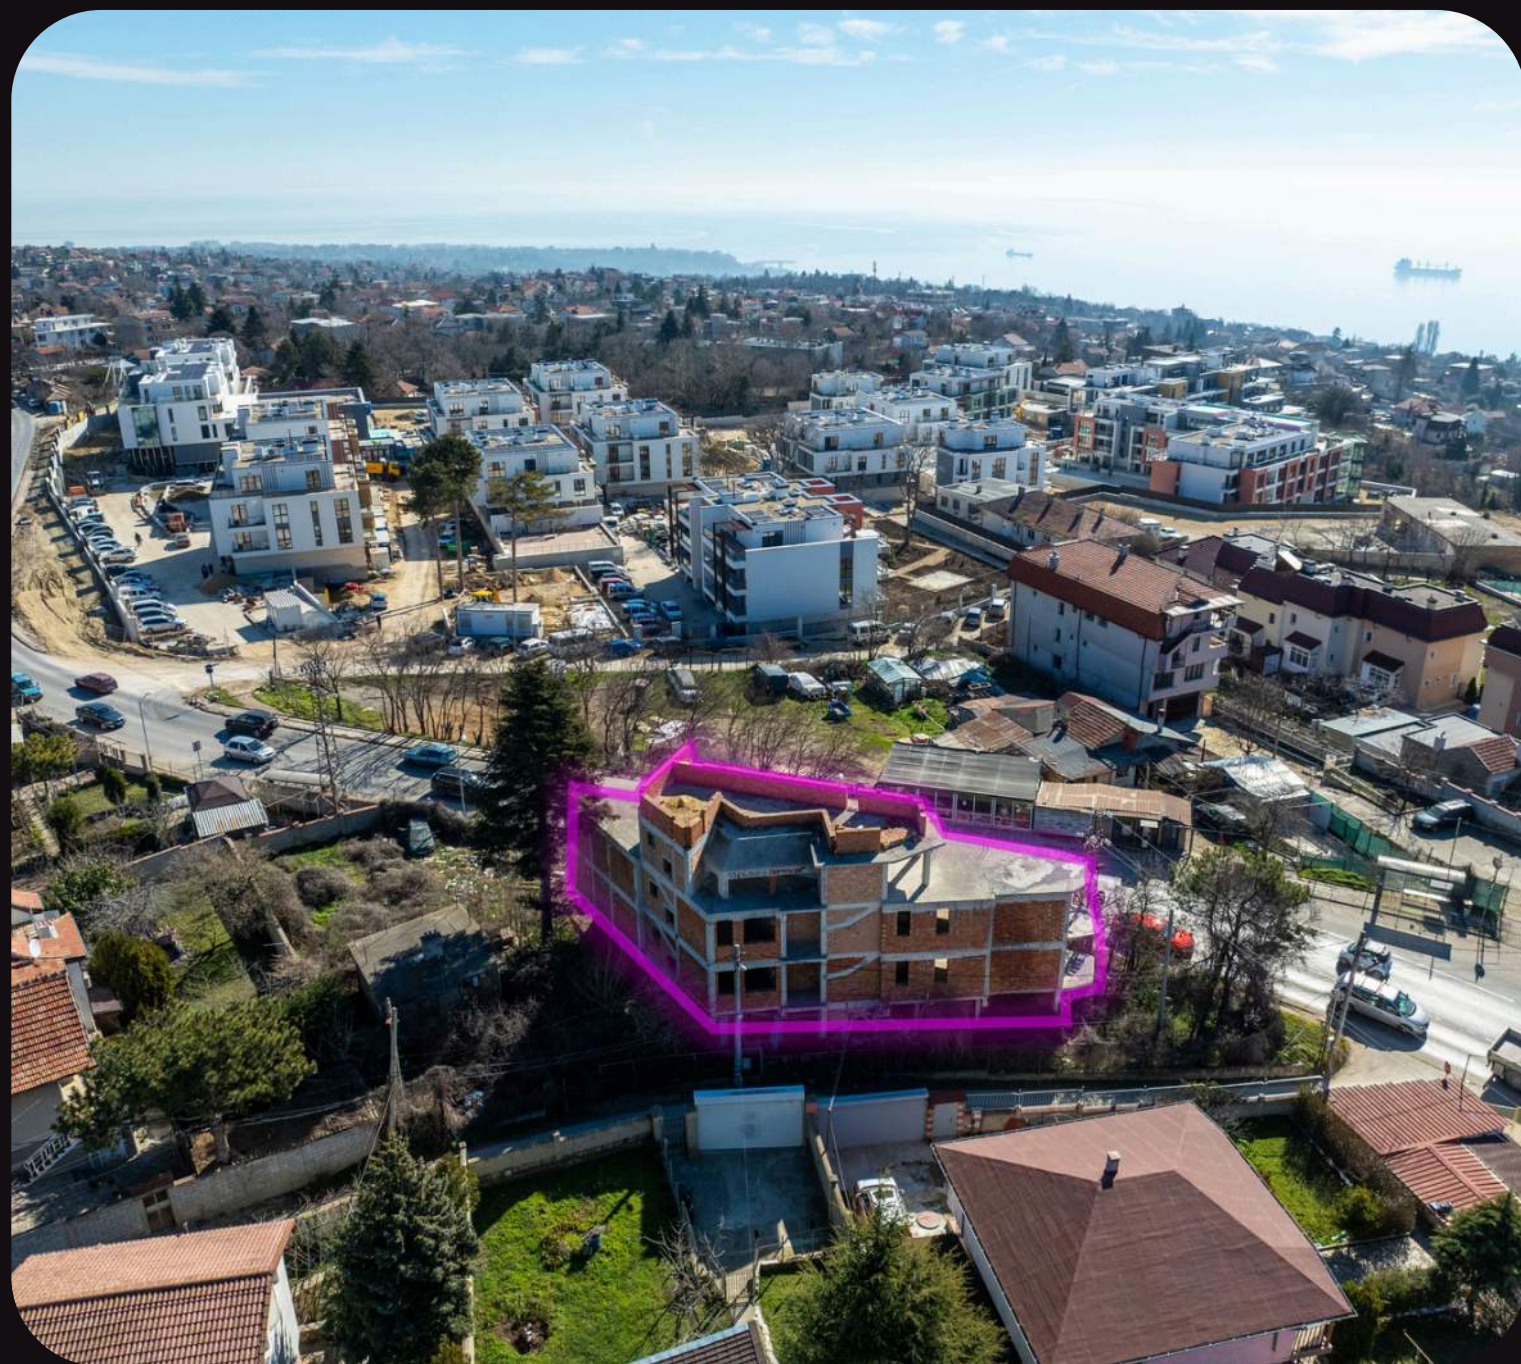


Технические характеристики:


	Фундамент: Монолитный железобетон		система отопления: кондиционер		площадь внутреннего двора: 870м2
	Фасад: Акриловая покраска		система водоснабжения: централизованное		площадь мест общего пользования: детская площадка 22,9м и зона BBQ –17,7м
	Стены внешние: Керамический пустотелый кирпич шириной 250 мм, 80 мм, пенопласт		окна: металлопластиковые кол-во камер: стеклопакета однокамерный (два стекла)		закрытая территория
	Стены внутренние: -межквартирные: Керамический пустотелый кирпич -межкомнатные: Керамический пустотелый кирпич		Высота потолков: от пола до пола –2,65м		этажность застройки – 4 этажа
	система отопления: кондиционер		общая площадь проекта: 1029м2		лифта нет

ЦЕНЫ планировки


Кому более привычной и удобней просматривать цены и планировки через шахматку, она тоже у нас реализована. Перейти к просмотру
- **нажмите на ССЫЛКУ**

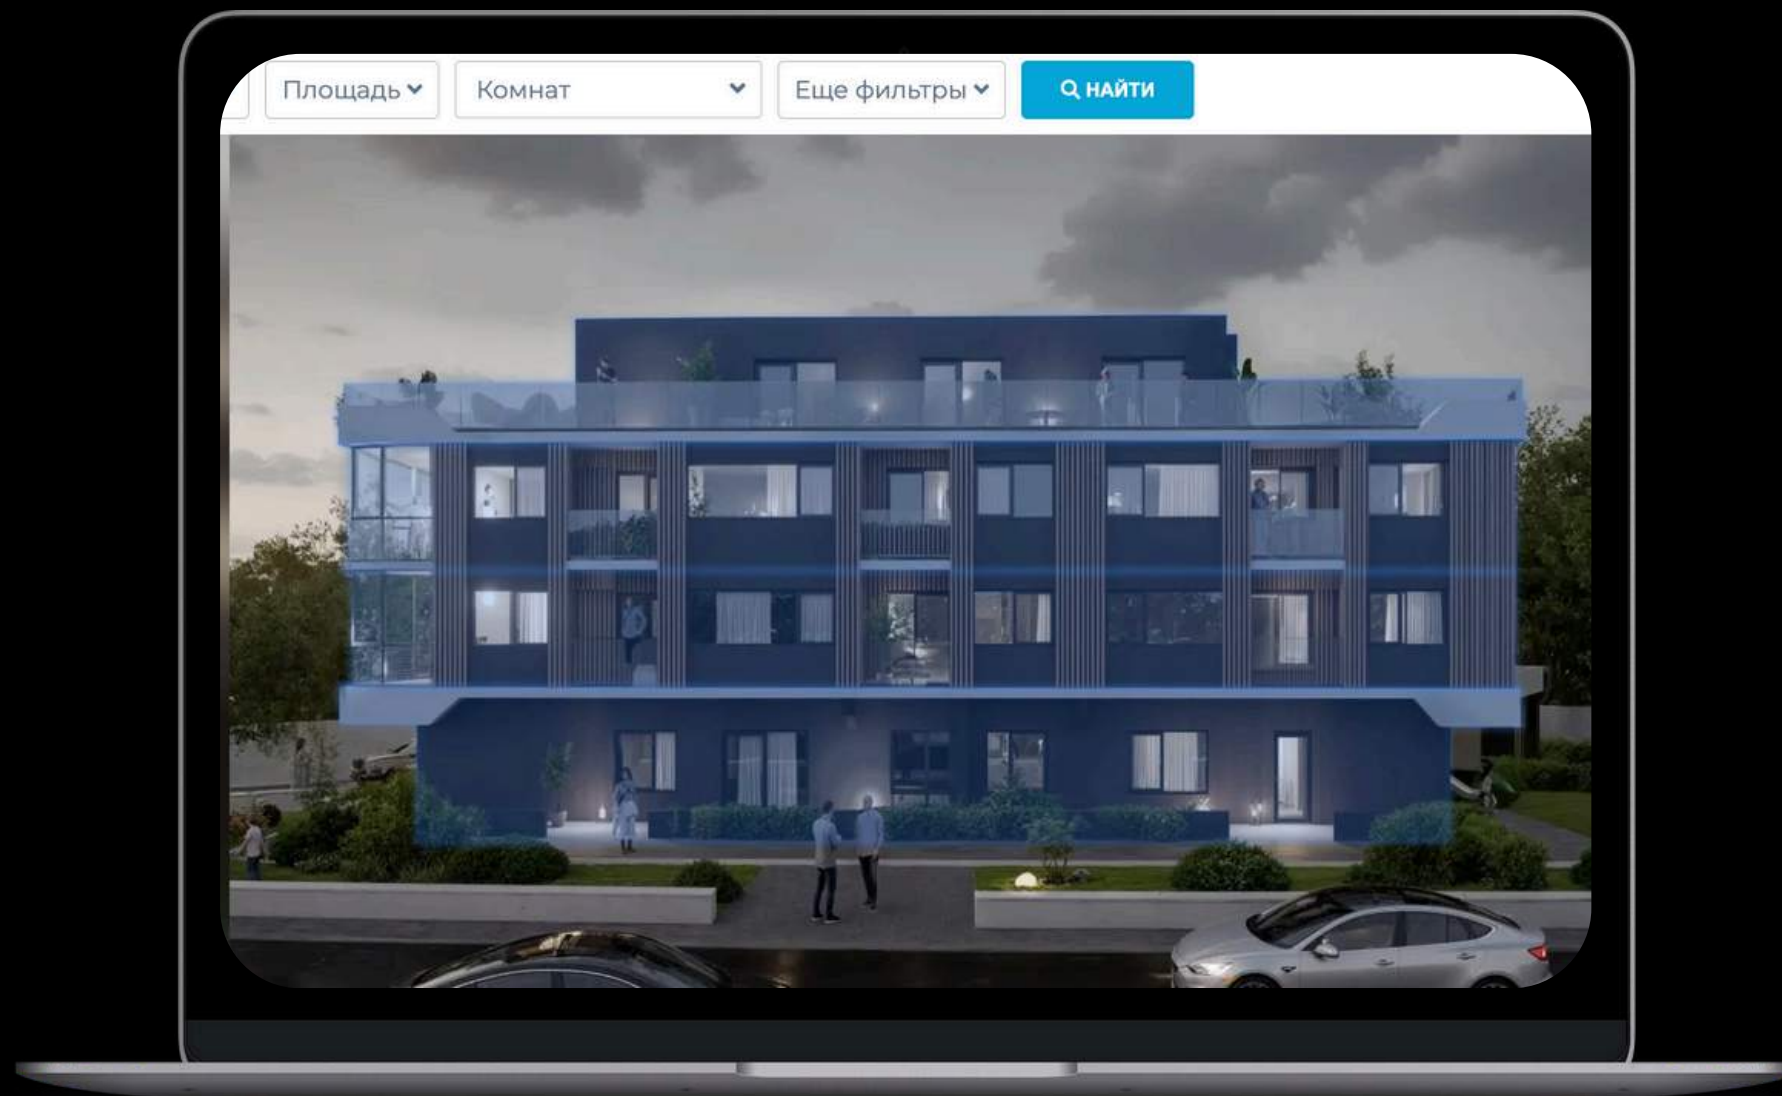


Интерактивный фасад - **нажмите на ССЫЛКУ**

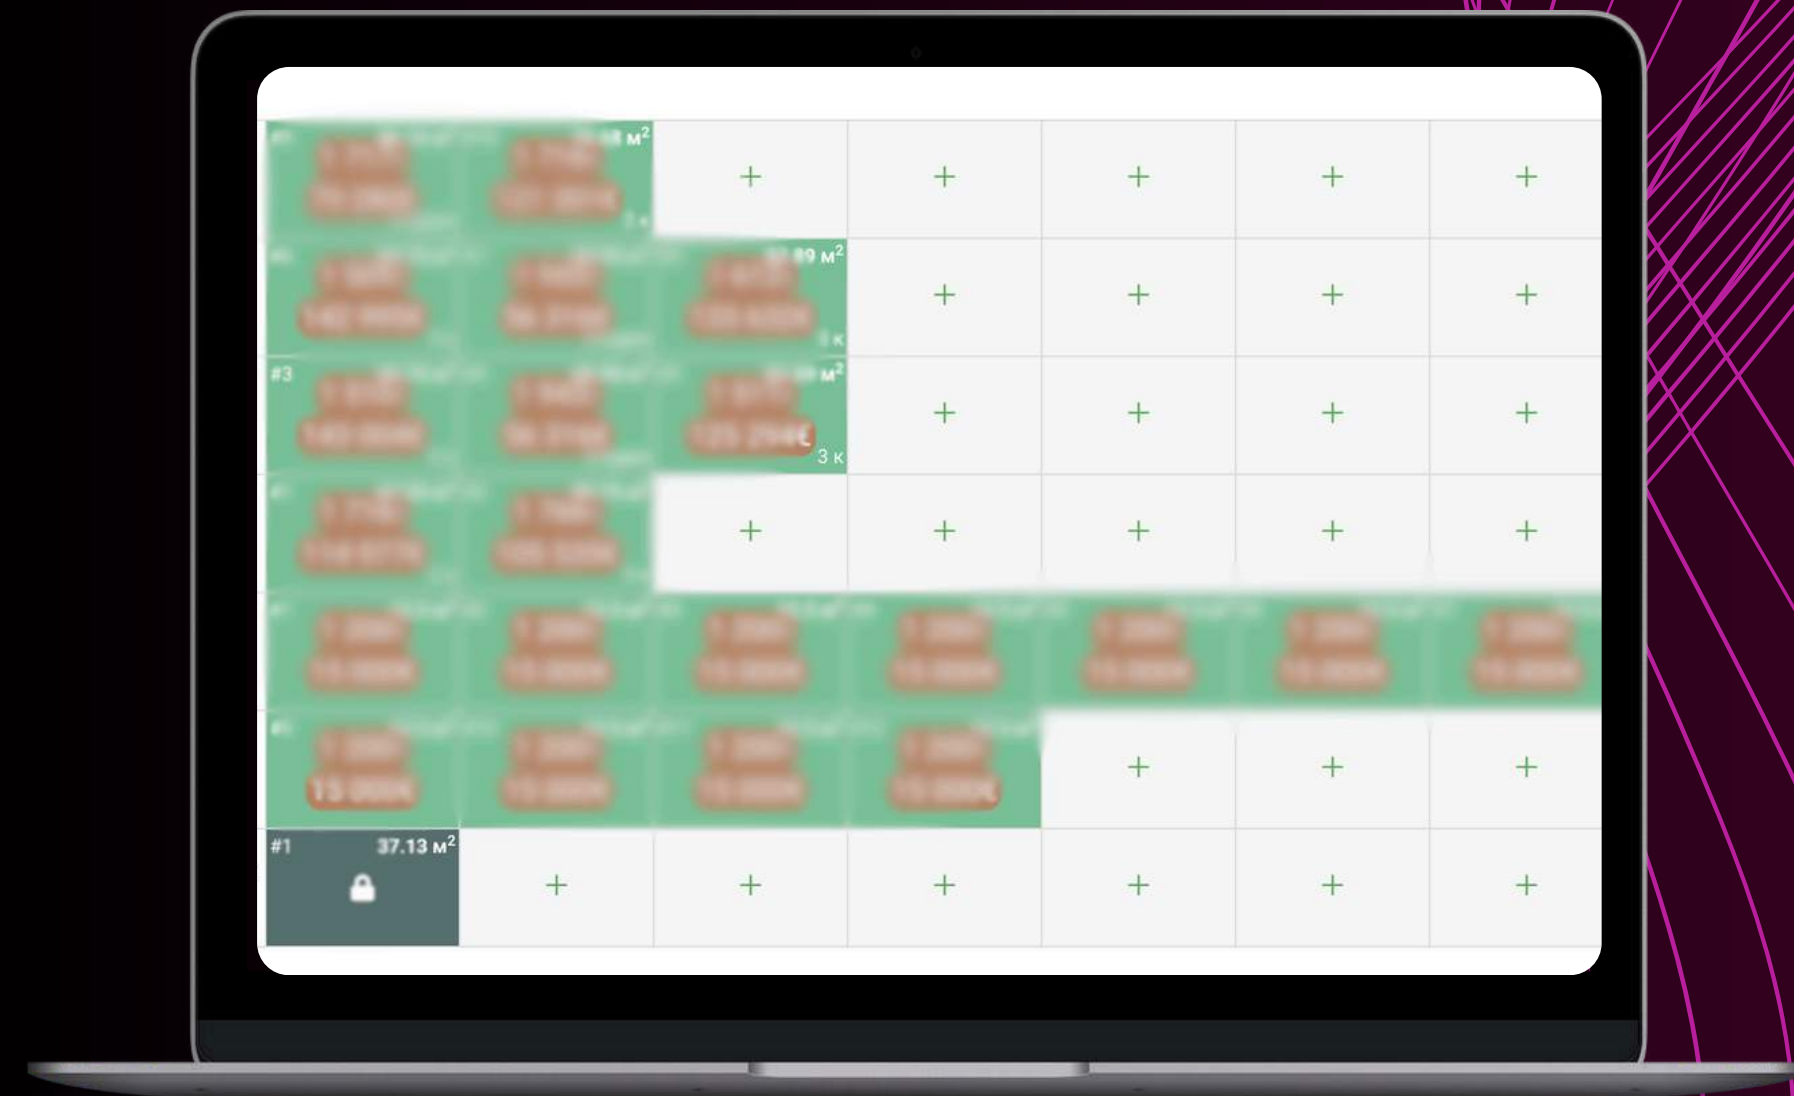

Паркинг

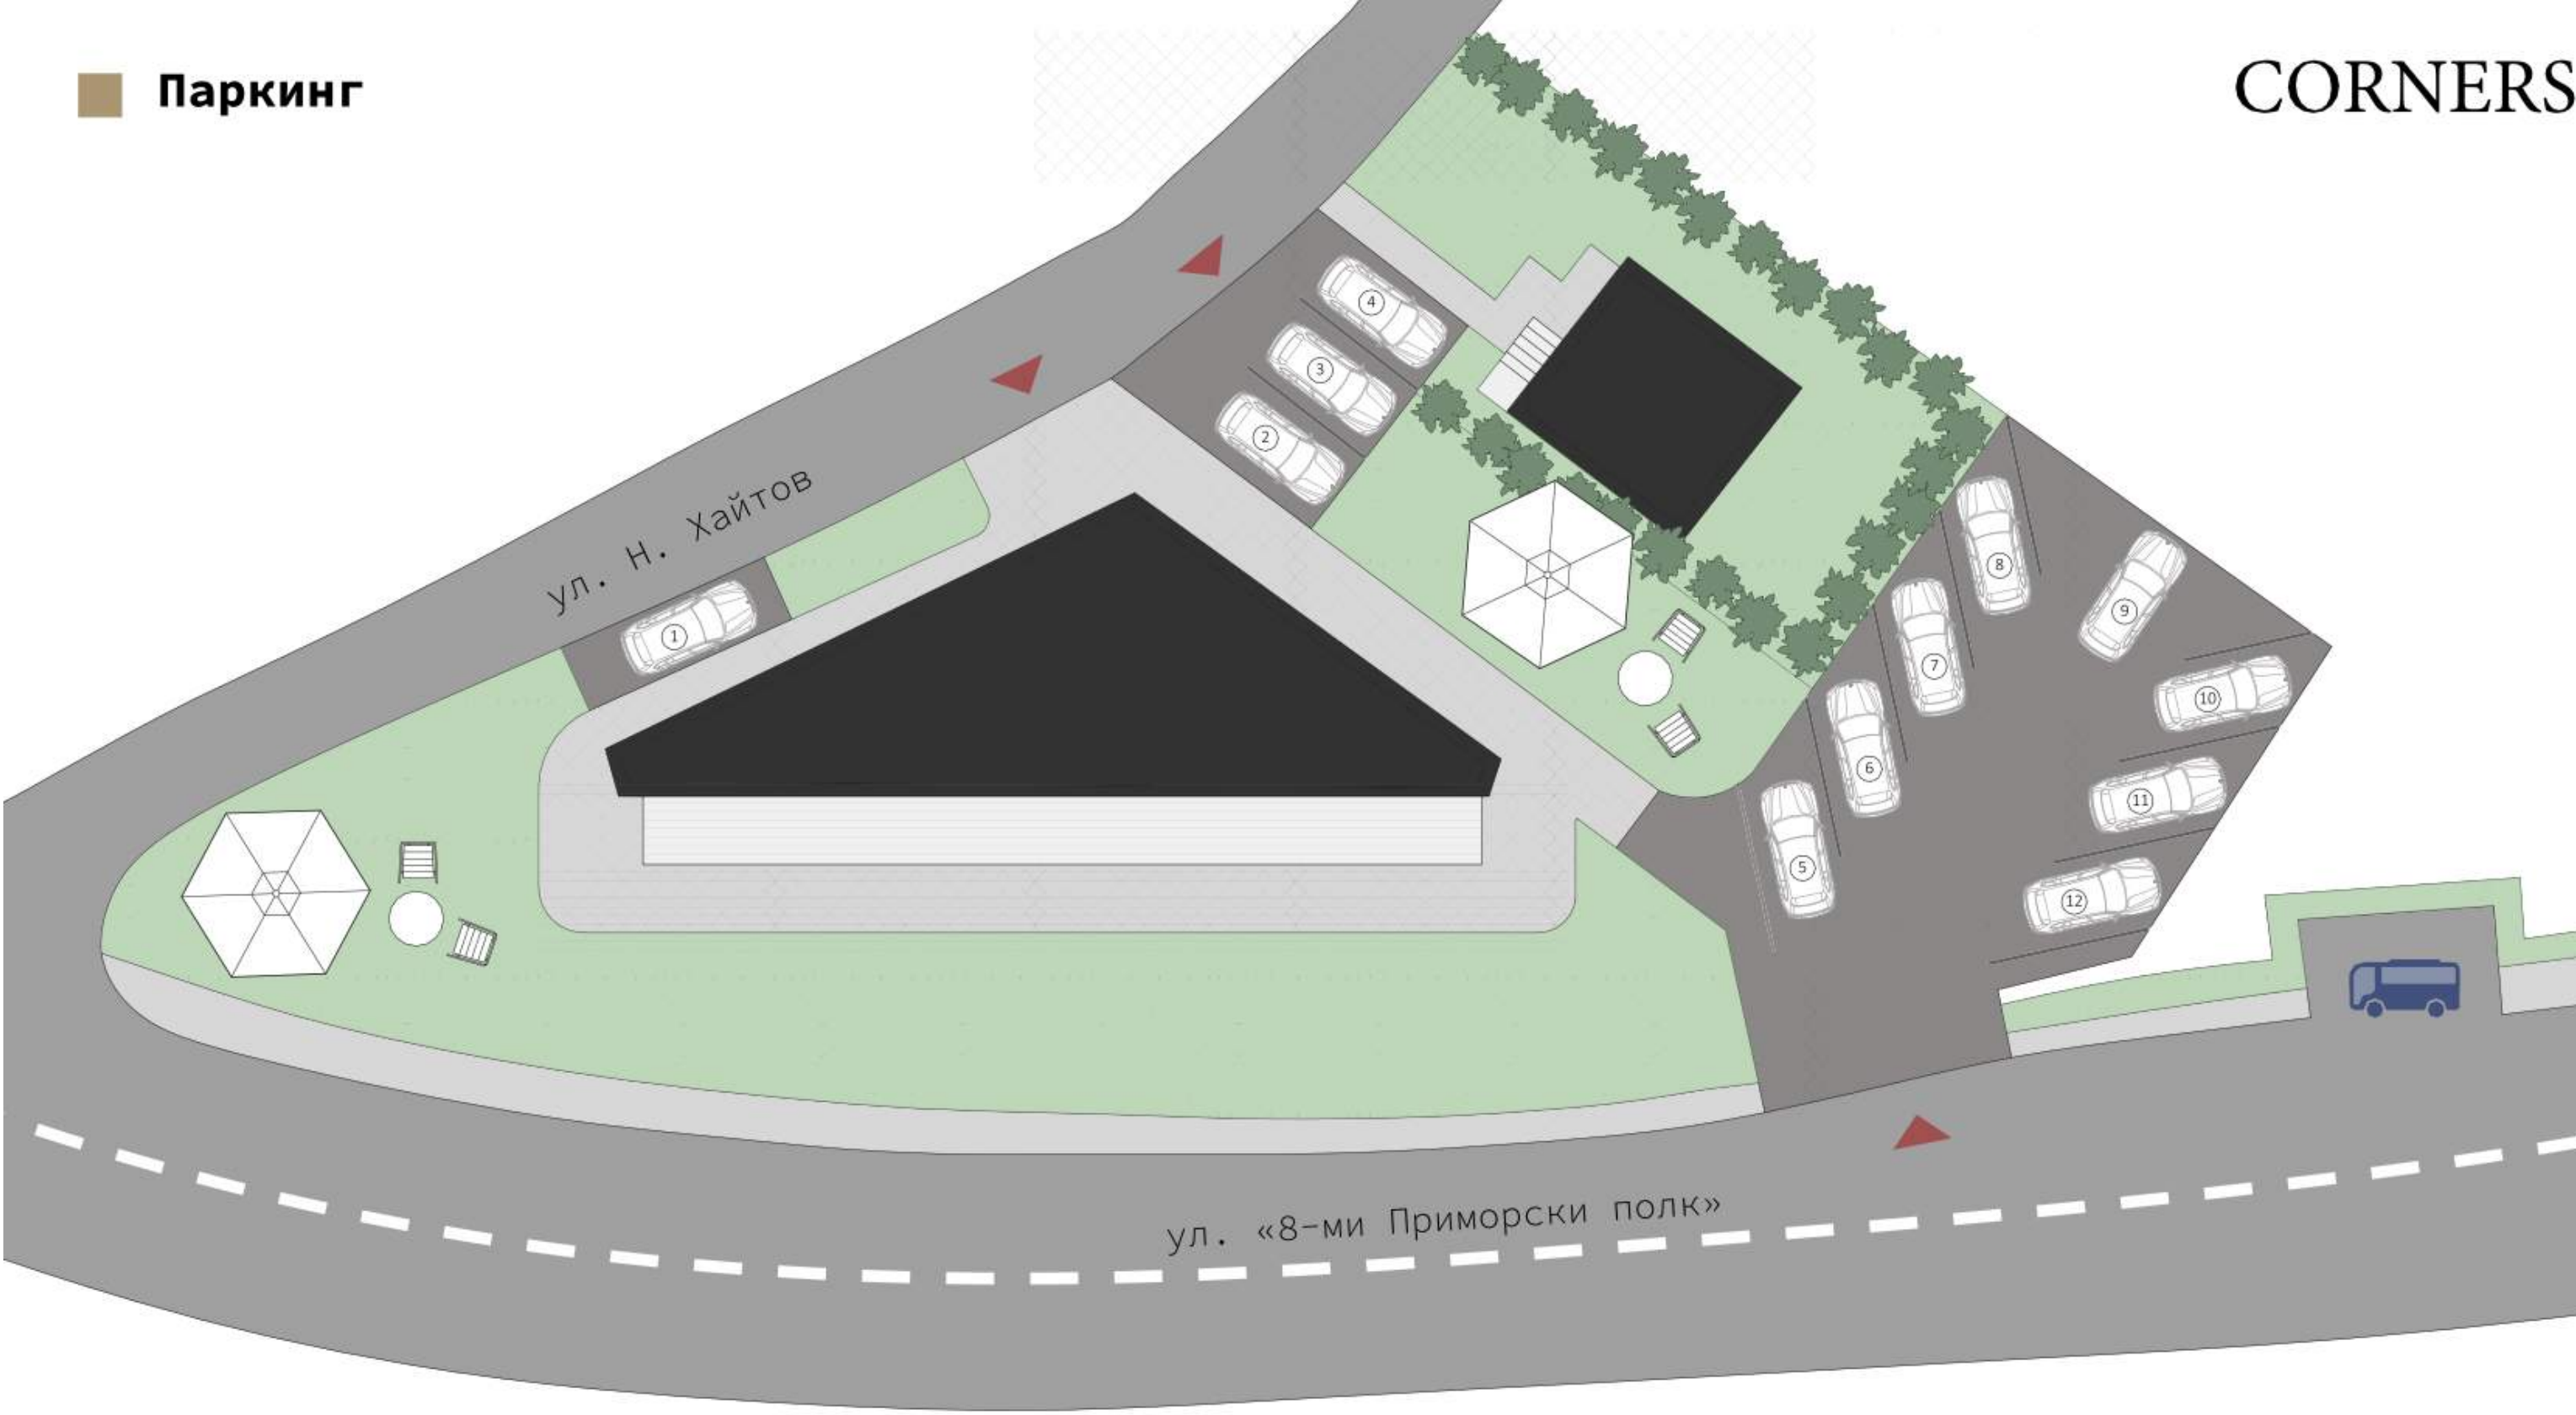


Партер

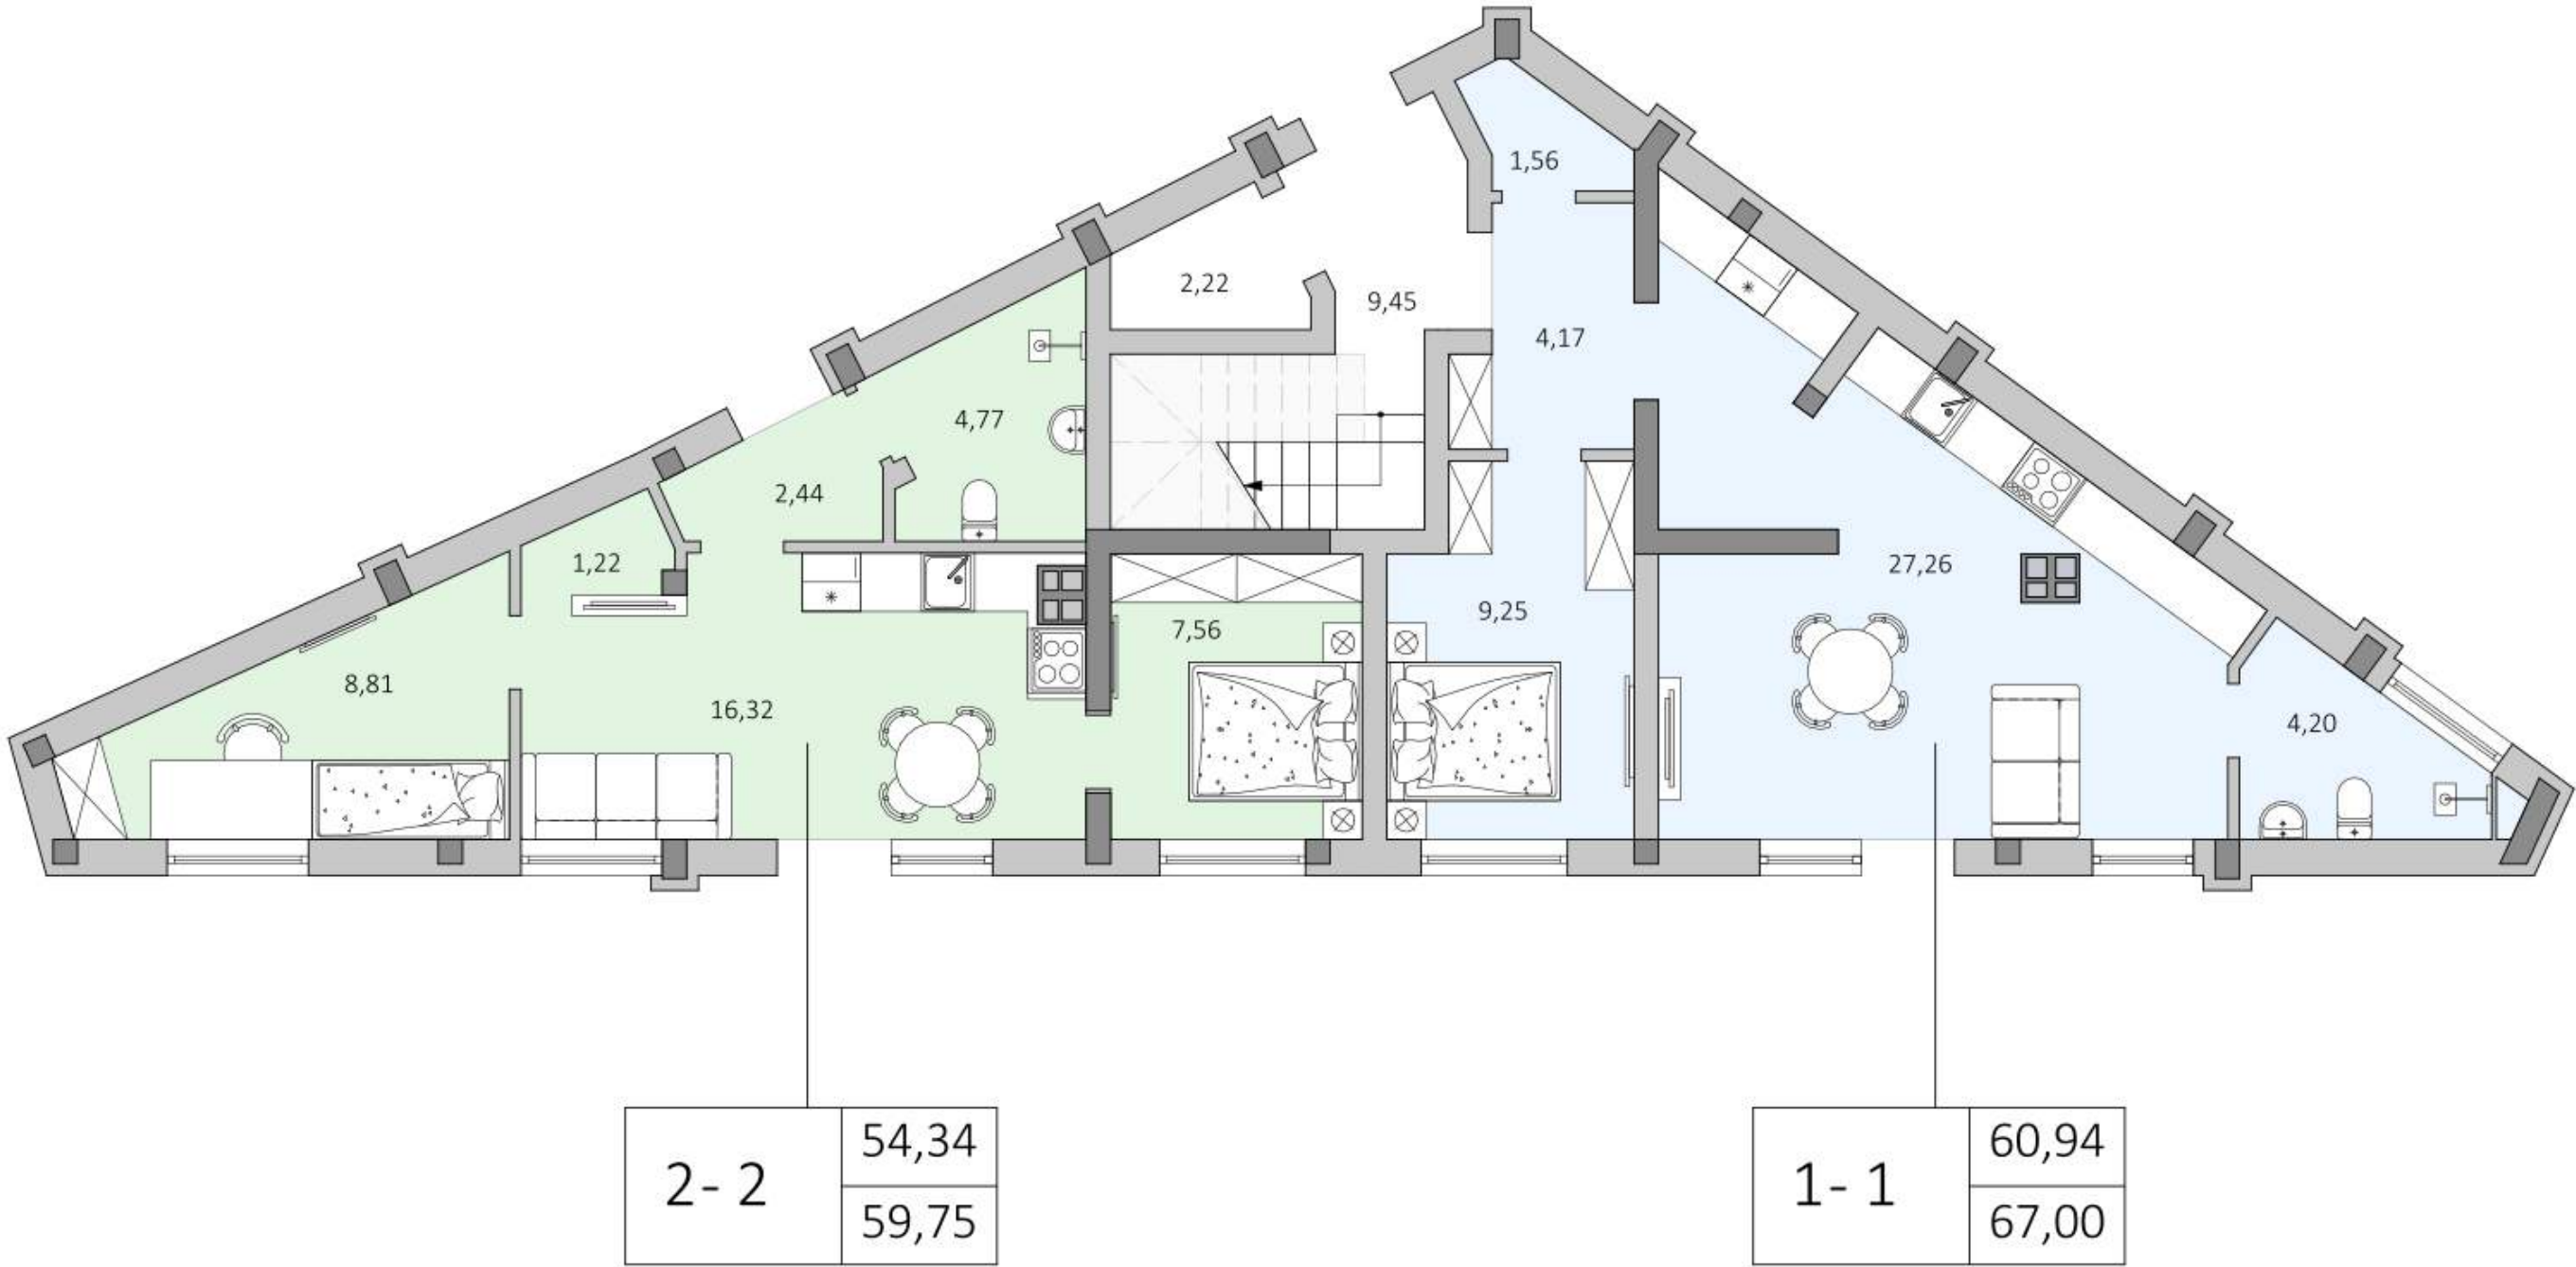

1
этаж

2

ЭТАЖ

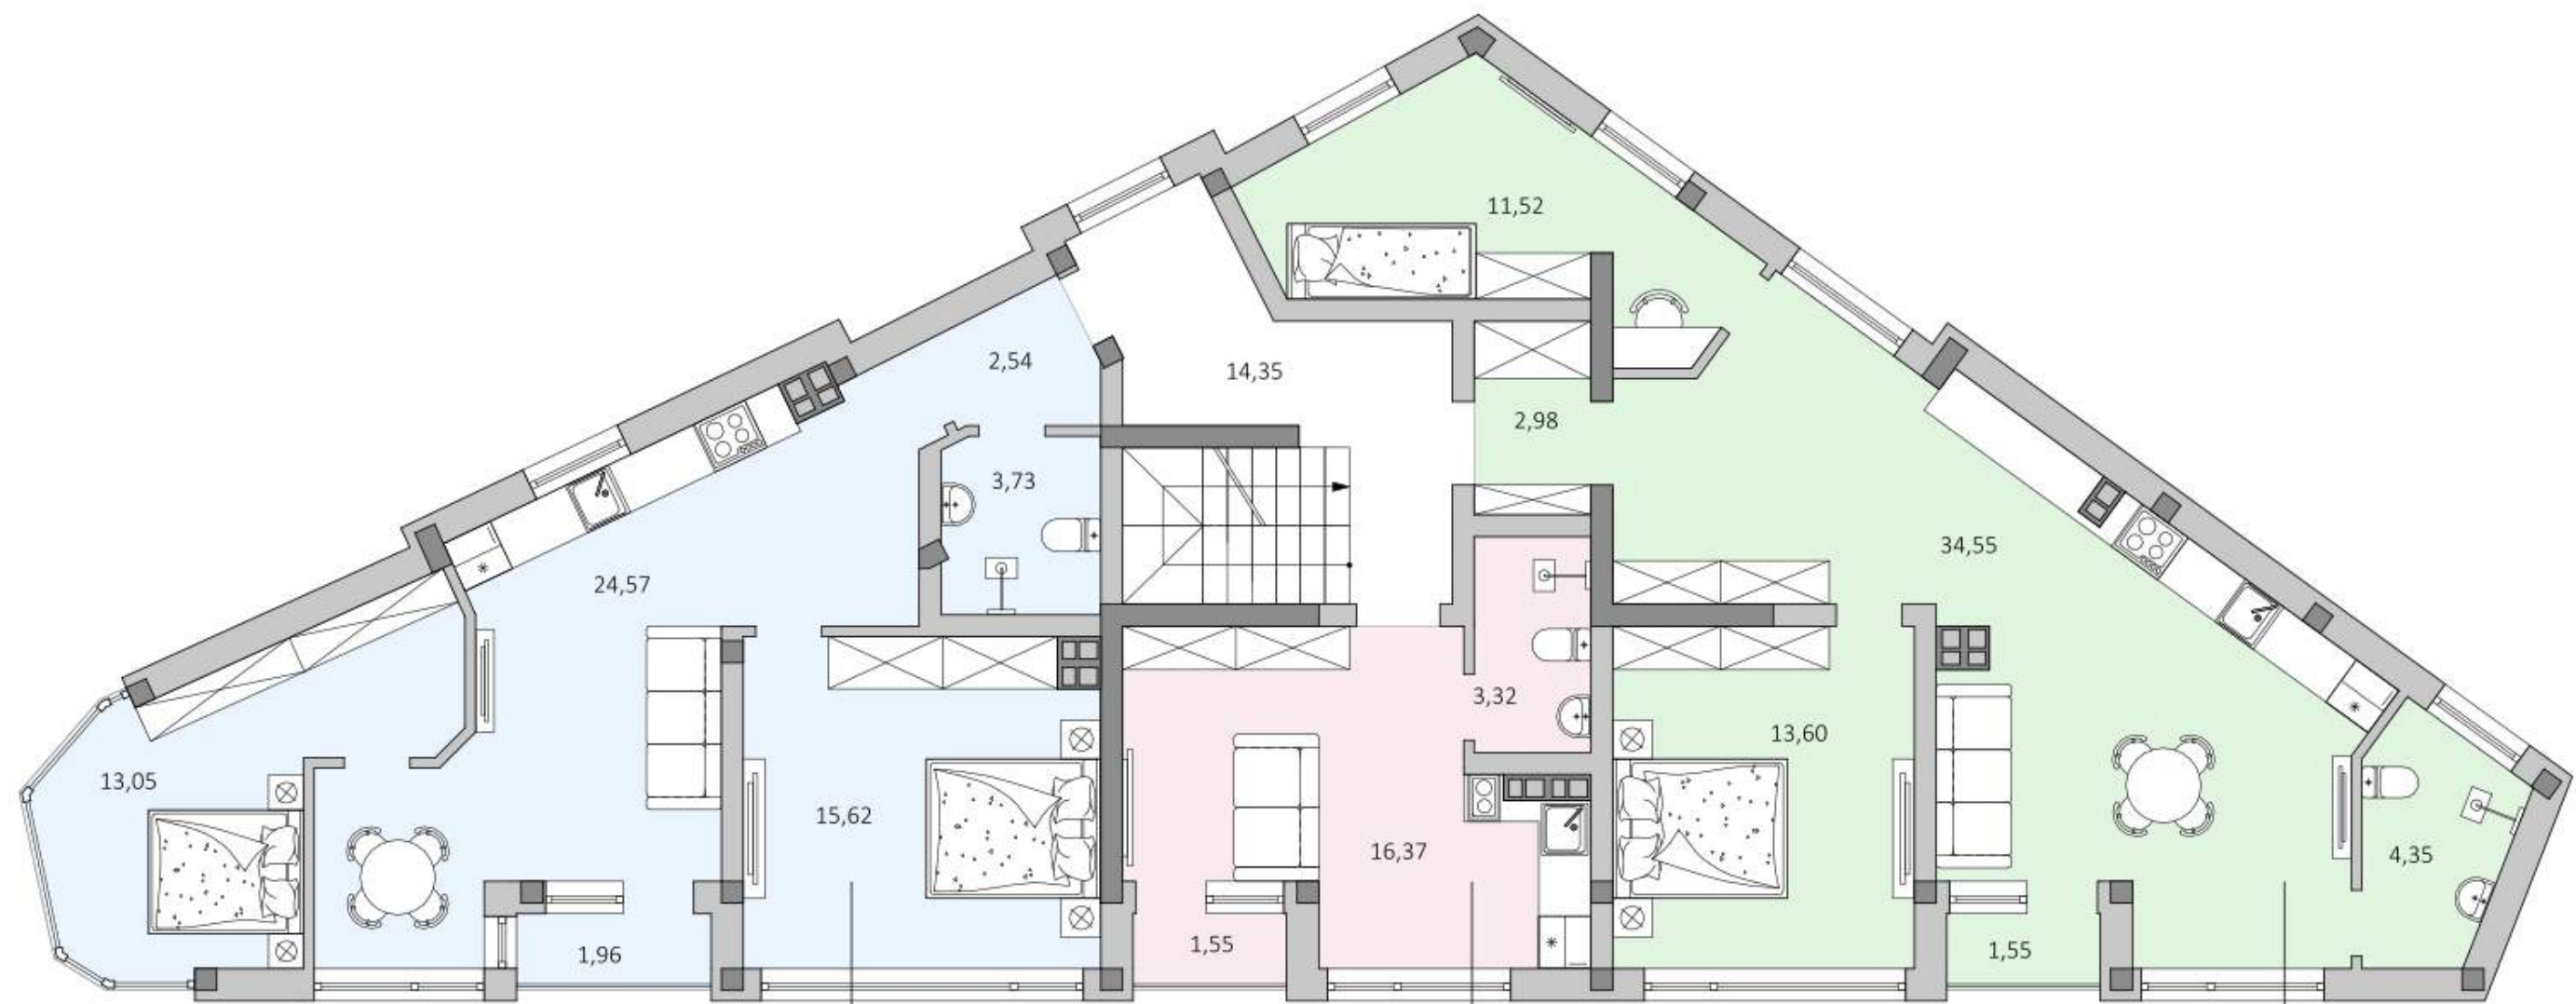


5- 2	75,19
	82,89

4- 1	26,29
	28,98

3- 2	85,90
	94,70



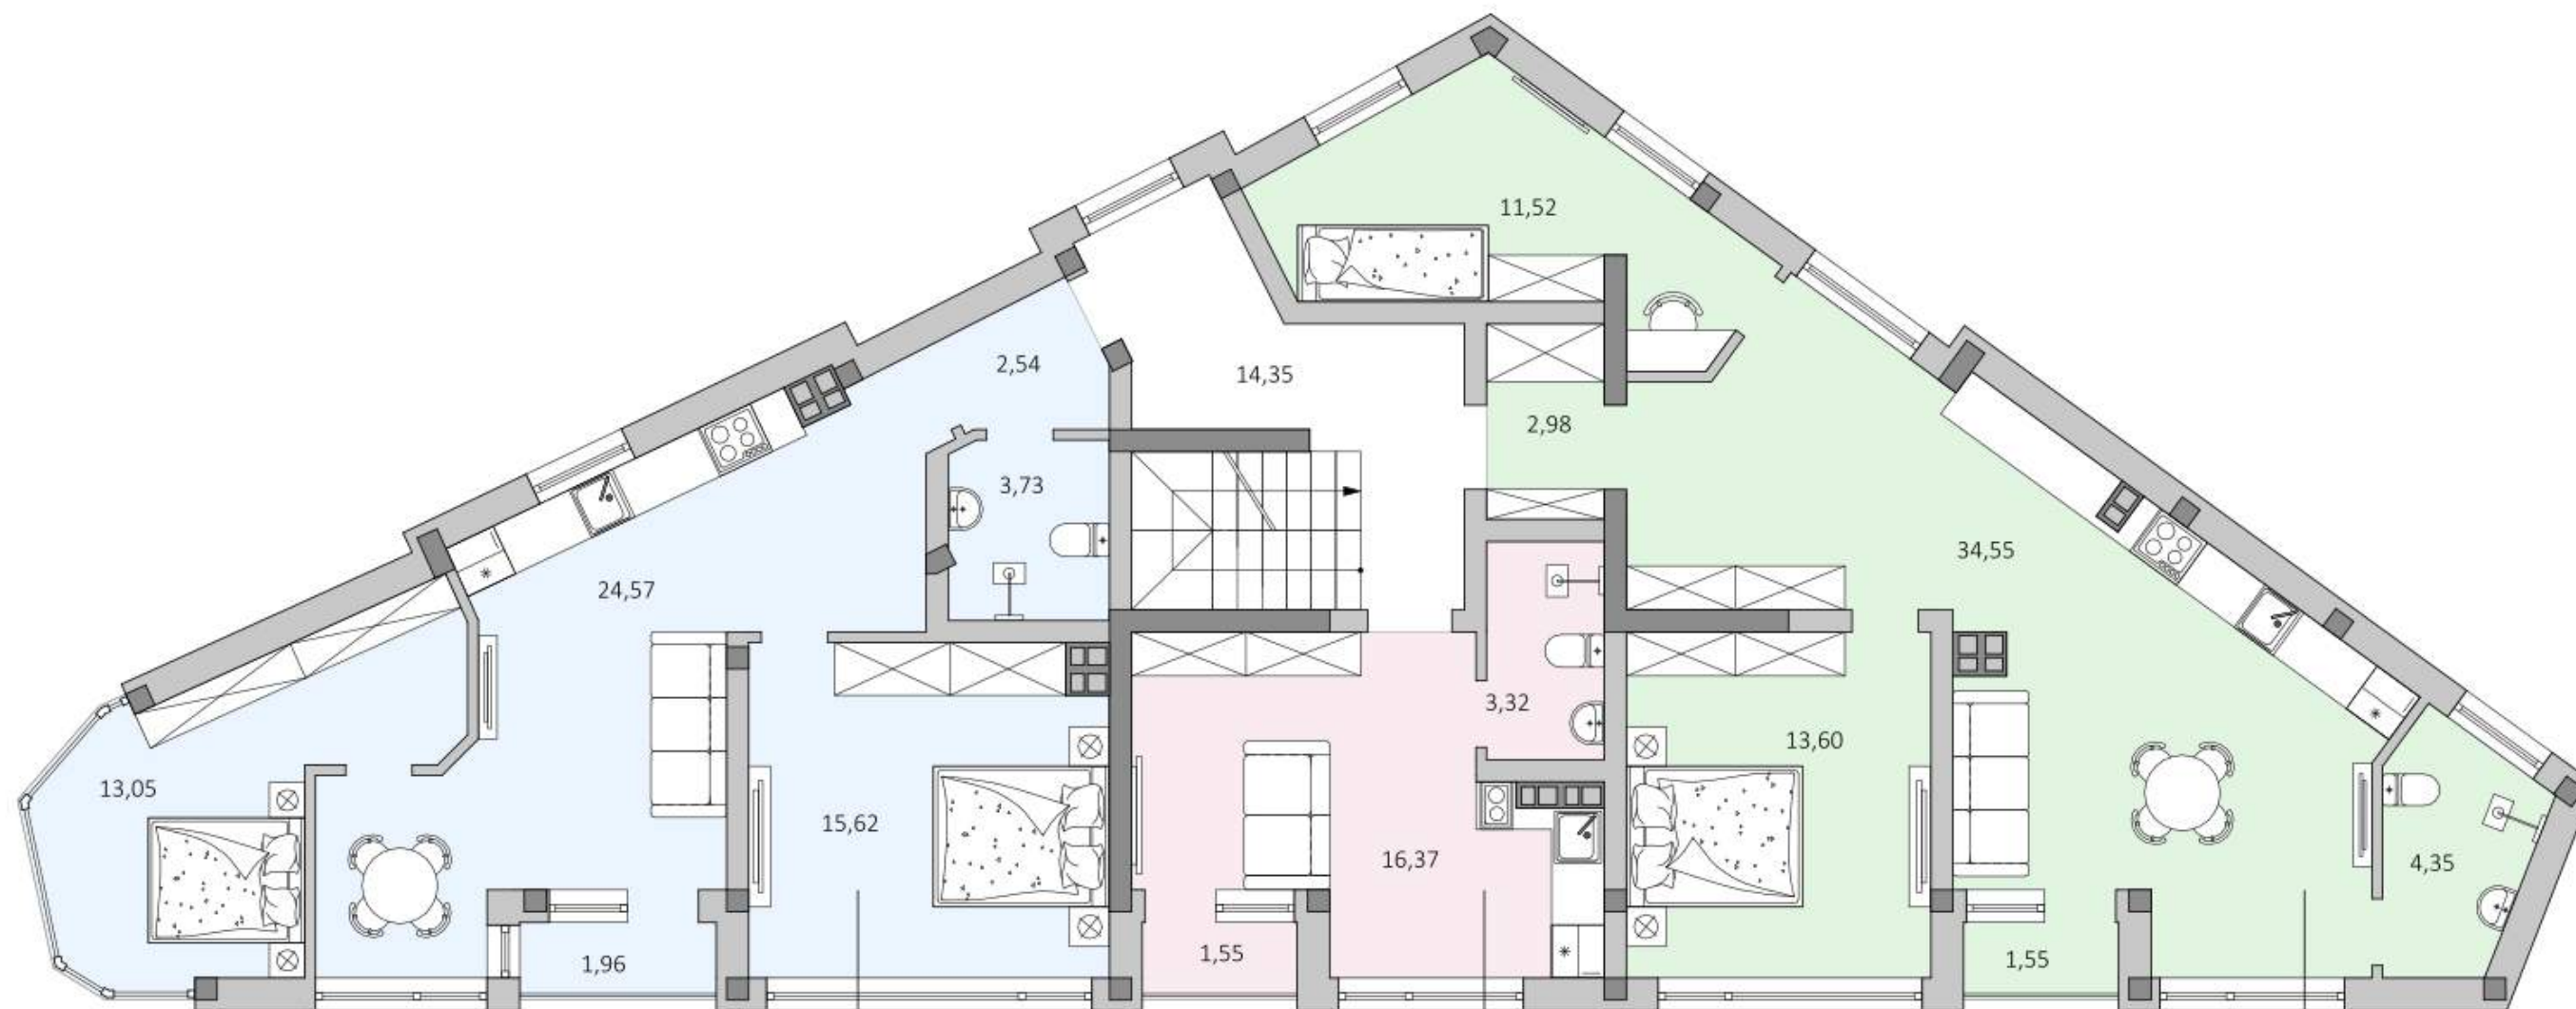

8- 2	75,19
	82,89


7- 1	26,29
	28,98

6- 2	85,90
	94,70



3

ЭТАЖ

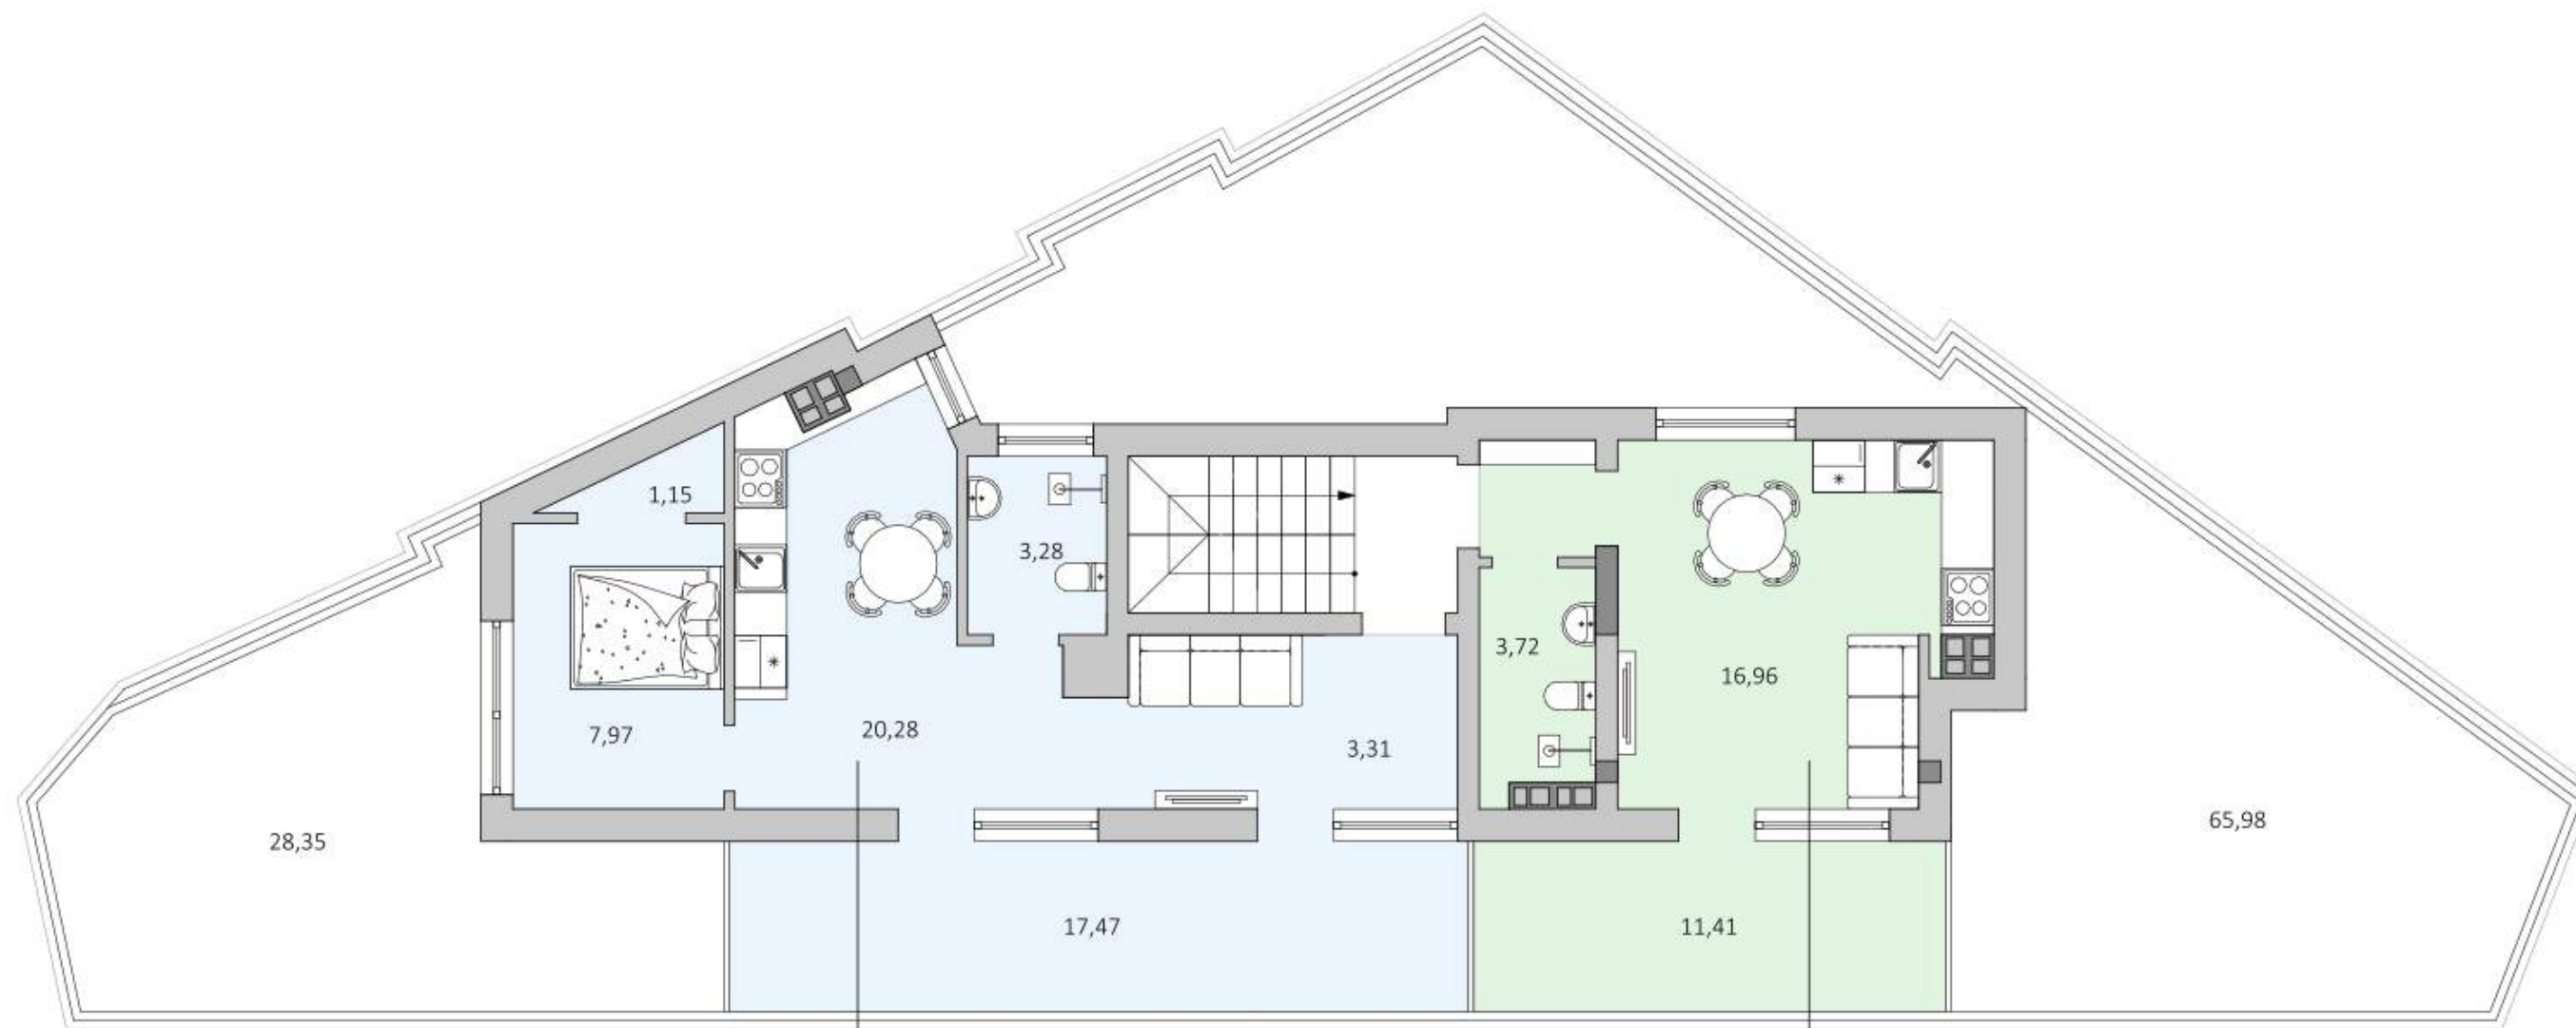


10- 1	64,40
	70,68

9- 1	42,06
	46,16




4

ЭТАЖ

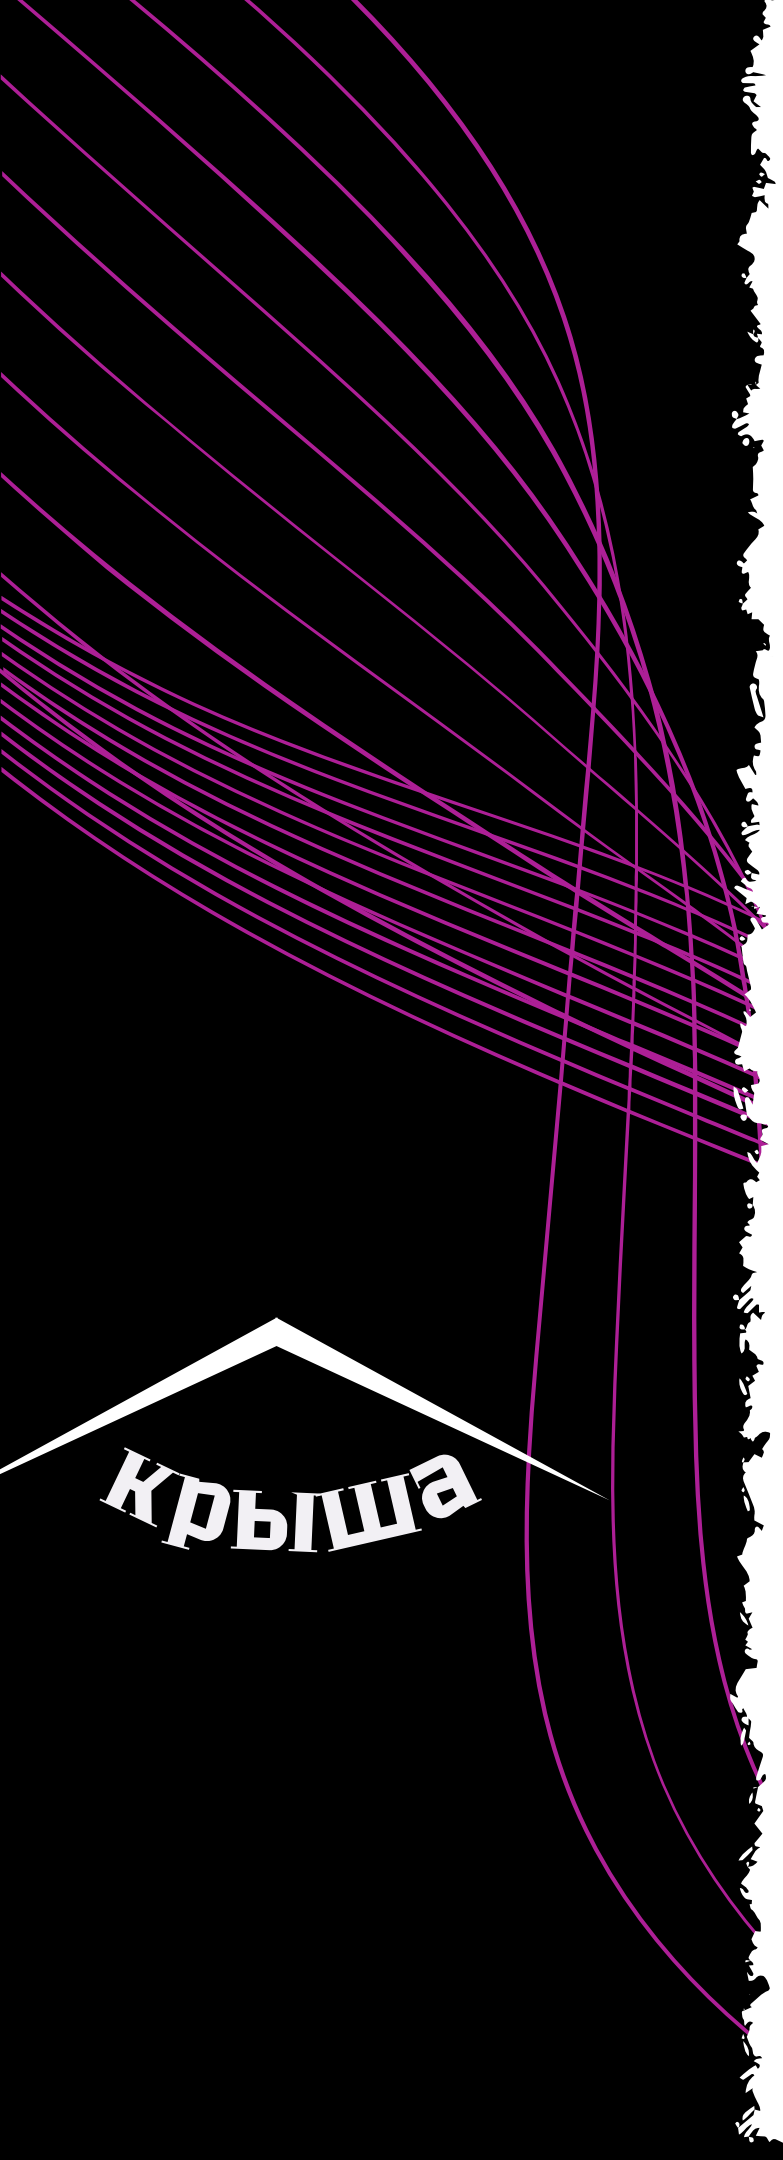

■ Апартамент

CORNERS

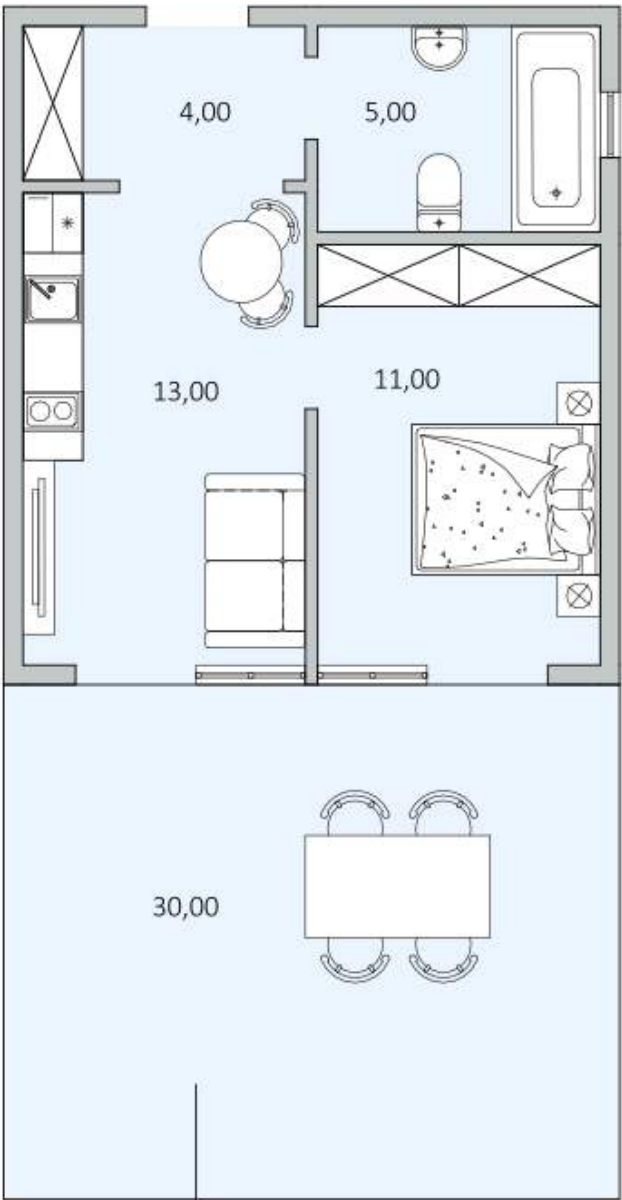

	37,13
	41,59



Рассрочка

СКИДКИ



**01 Первый взнос 30% на 18 месяцев
(без удорожания)**

**02 Скидки в зависимости от первого
взноса:**

- 50% – 2% (скидка)
- 75% – 3% (скидка)
- 100% – 5% (скидка)



ЭТО НОРМЫ БДС



ЕСТЬ ВОЗМОЖНОСТЬ ЗАКАЗАТЬ ПАКЕТНОЕ РЕШЕНИЕ ПО РЕМОНТУ ОТ ЗАСТРОЙЩИКА

ЗДЕСЬ
ДЕТАЛЬНЕЙ

БДС

Состояние апартаментов от застройщика по нормам БДС (болгарский государственный стандарт)



Подписывайтесь на группу
в телеграмме, чтобы быть в курсе
актуальной информации
по всем объектам

