




URBAN CUBE
architects

20220901-II-FV1.3a -

Многофункциональный комплекс Forest Club. II очередь
строительства.

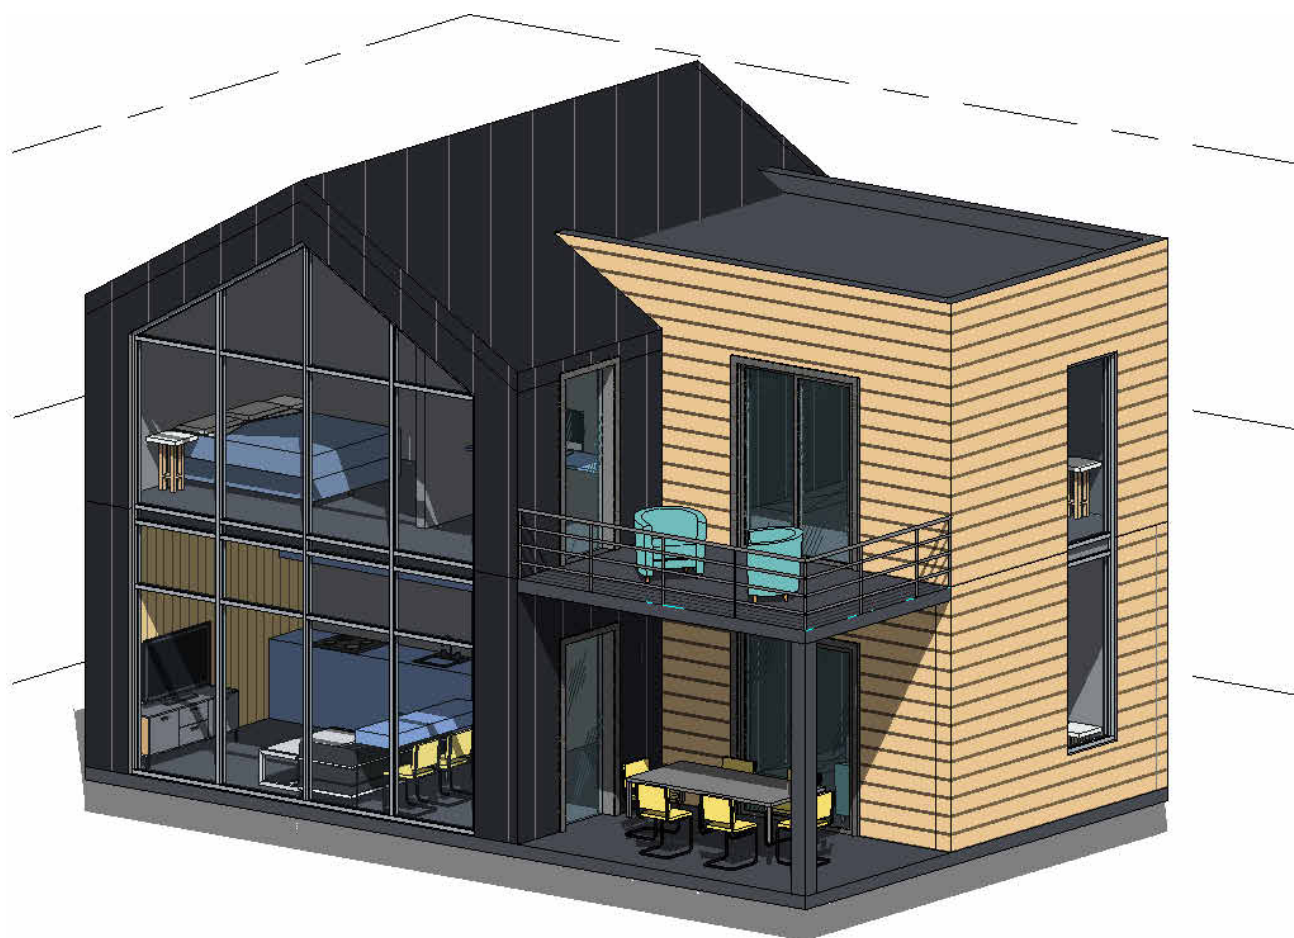

Одеса 2023

Погоджено

Погоджено

Зам. інв. №

Підпис і дата

Інв. № об.

Графические материалы

Лист	Наименование	Примечание
1	Общие данные	
2	Ситуационная схема	
3	Генеральный план	
4	План первого этажа	
5	План второго этажа	
6	Разрез 1-1	
7	Фасад в осях В - А	
8	Фасад в осях 1 - 3	
9	Фасад в осях А - В	
10	Фасад в осях 3 - 1	
11	Визуализация	
12	Визуализация 2	

Технико-экономические показатели


№	Наименование	Ед. изм.	Кол-во
1	Площадь застройки	м²	68,7
2	Общая площадь здания	м²	115
3	Количество этажей	эт.	2

Зм.	Кіл.уч.	Аркуш	№док.	Підп.	Дата	20220901-II-FV1.3a		
Архитектор	Жарук Р.С.				23/03/23	Многофункциональный комплекс Forest Club. II очередь строительства.		
Проверил	Мельник М.В.							
						Forest Village 1.3a		
						Общие данные		

Стадія	Аркуш	Аркушів
ЭП	1	


URBAN CUBE
architects

Ситуаційний план

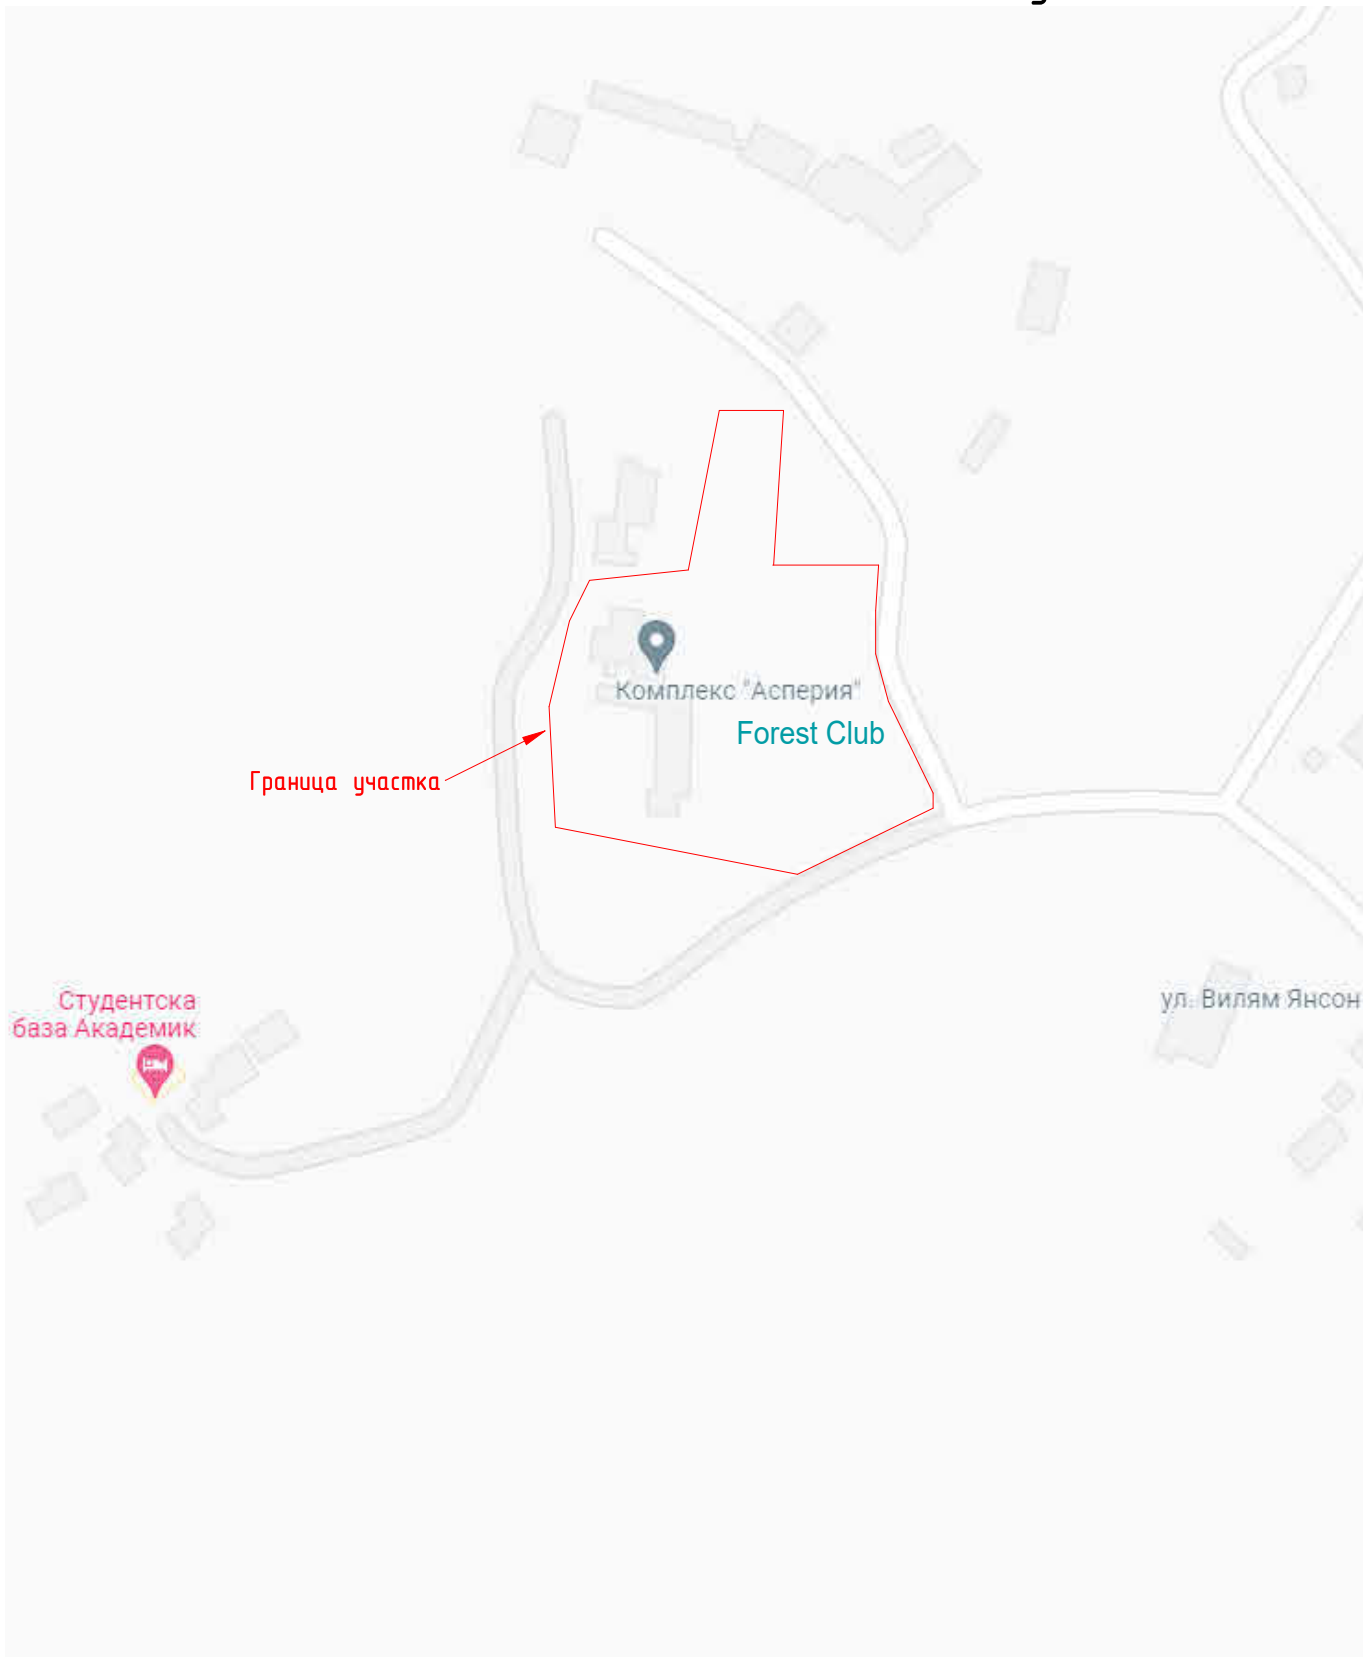

Інв. № об.	Інв. № од.	Підпис і дата	Зам. інв. №							20220901-II-FV1.3a		
										Многофункціональний комплекс Forest Club. II очередь строительства.		
				Зм.	Кіл.уч.	Аркуш	№ док.	Підп.	Дата	Forest Village 1.3a		
				Архитектор	Жарук Р.С.				23/03/23			
				Проверил	Мельник М.В.							
										Ситуационная схема		
										ЭП		
										2		
										URBAN CUBE architects		

План первого этажа на отм. +0,000 М 1:100

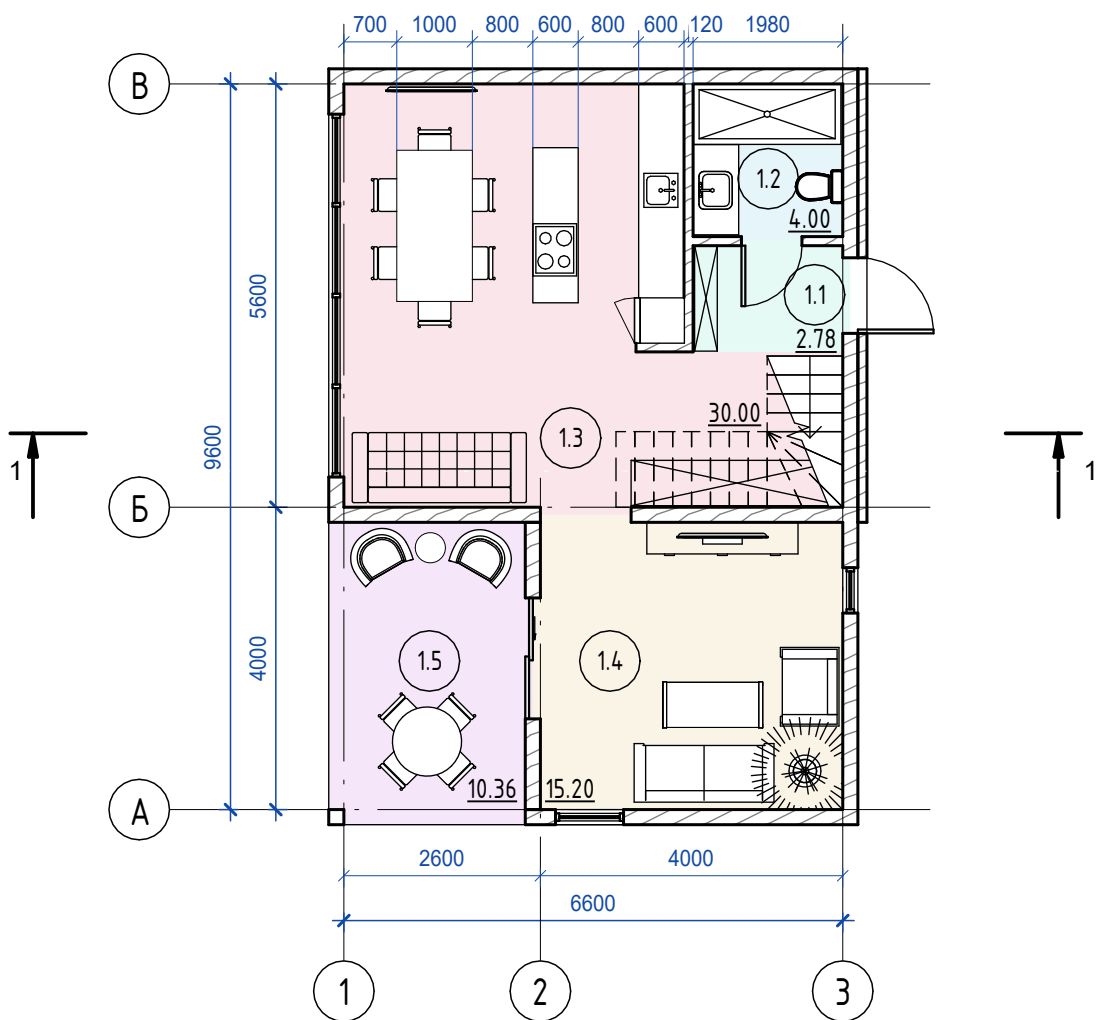

Экспликация помещений 1го этажа

Номер	Наименование	Площадь, м ²
1.1	Прихожая	3 м ²
1.2	Сан-узел	4 м ²
1.3	Кухня-Столовая	30 м ²
1.4	Гостиная	15 м ²
1.5	Терраса	10 м ²
Чистая площадь:		62 м ²

Зам. инв. №

Підпис і дата

Інв. № об.

20220901-II-FV1.3a

Многофункциональный комплекс Forest Club. II очередь строительства.

Зм.	Кіл.уч.	Аркуш	№ док.	Підп.	Дата
Архитектор	Жарук Р.С.				07/04/23
Проверил	Мельник М.В.				


Forest Village 1.3a

Стадія	Аркуш	Аркушів
ЭП	4	

План первого этажа



План второго этажа на отм. +3,000 М 1:100

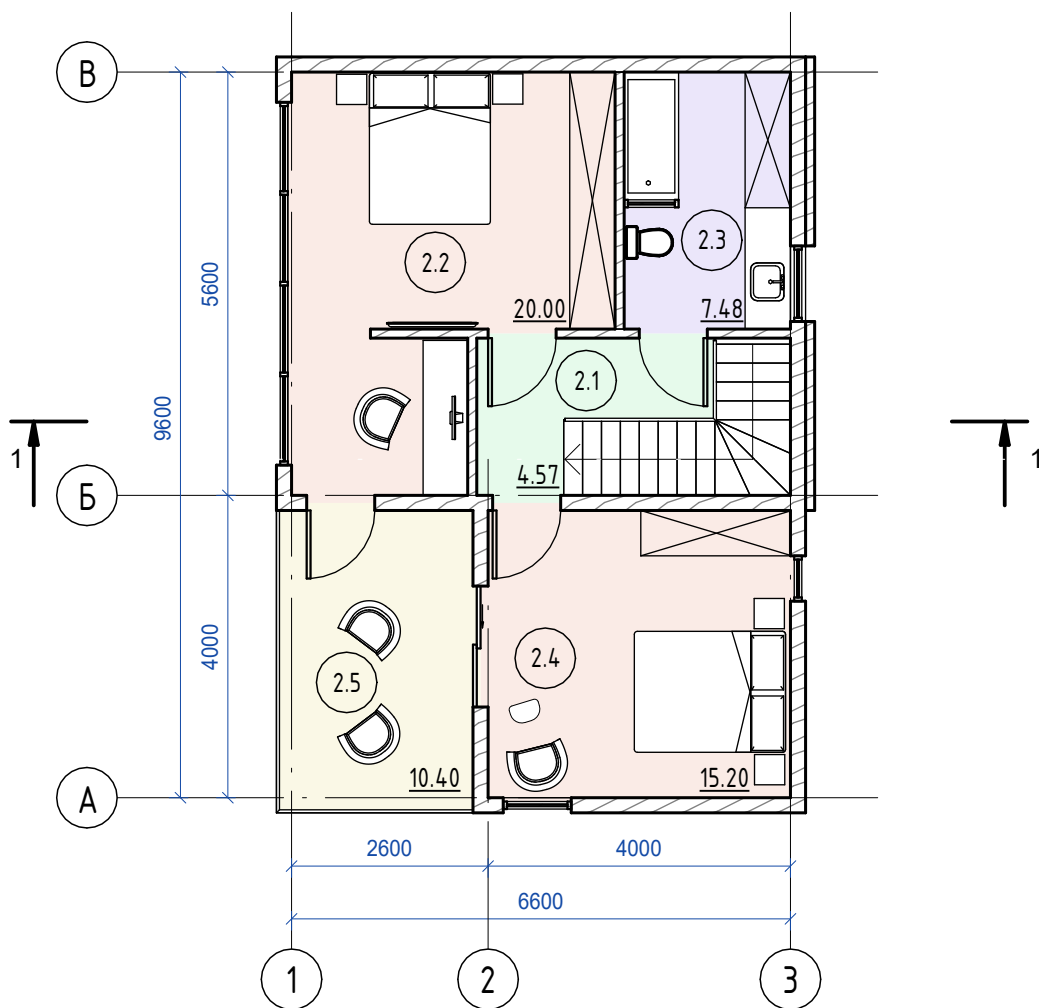

Экспликация помещений 2го этажа

Номер	Наименование	Площадь, м²
2.1	Коридор	5 м²
2.2	Спальня	20 м²
2.3	Сан-узел	7 м²
2.4	Спальня	15 м²
2.5	Терраса	10 м²
Чистая площадь:		58 м²

Общая площадь здания: 134м2

Зам. инв. №

Підпис і дата

Інв. № об.

20220901-II-FV1.3a

Многофункциональный комплекс Forest Club. II очередь строительства.

Зм.	Кіл.уч.	Аркуш	№ док.	Підп.	Дата
Архитектор		Жарук Р.С.			07/04/23
Проверил		Мельник М.В.			

Forest Village 1.3a

Стадія	Аркуш	Аркушів
ЭП	5	

План второго этажа



Позднено



НВ. № 08.



URBAN CUBE
architects

Фасад в осях В-А М 1:100



Зам. інв. №

Підпис і дата

Інв. № об.

20220901-II-FV1.3a

Многофункциональный комплекс Forest Club. II очередь строительства.

Зм.	Кіл.уч.	Аркуш	№ док.	Підп.	Дата
Архитектор	Жарук Р.С.				23/03/23
Проверил	Мельник М.В.				


Forest Village 1.3a

Фасад в осях В - А

Стадія	Аркуш	Аркушів
ЭП	7	



Фасад в осях 1-3 М 1:100

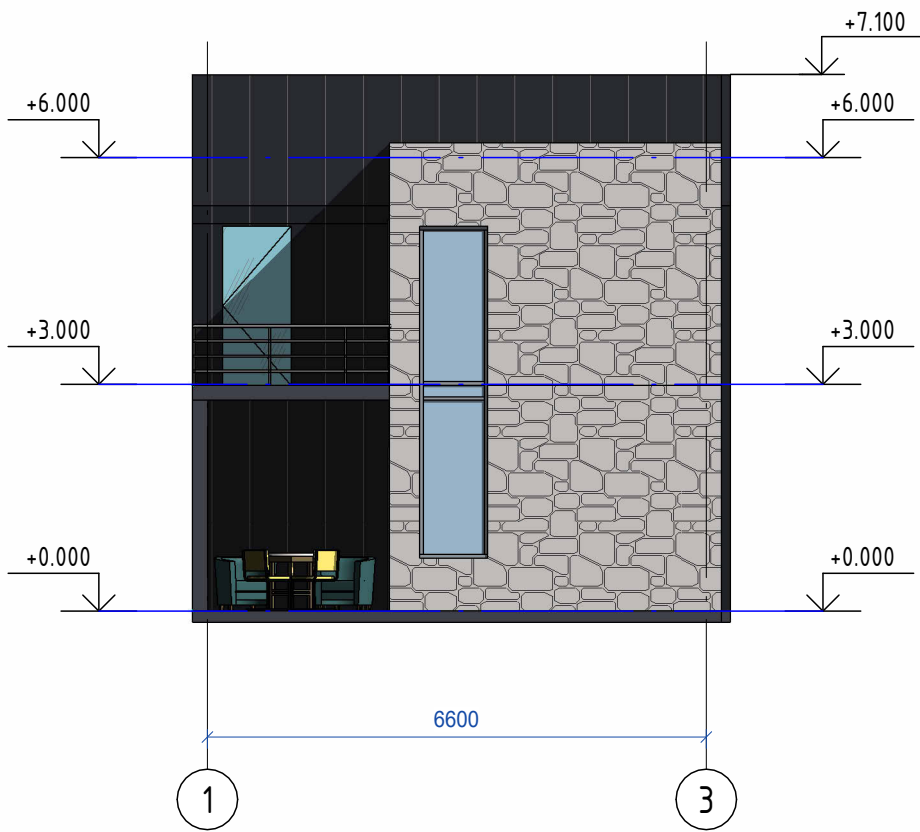


Зам. інв. №

Підпис і дата

Інв. № об.

						20220901-II-FV1.3a					
						Многофункциональный комплекс Forest Club. II очередь строительства.					
Зм.	Кіл.уч.	Аркуш	№ док.	Підп.	Дата	Forest Village 1.3a			Стадія	Аркуш	Аркушів
Архитектор		Жарук Р.С.			23/03/23				ЭП	8	
Проверил		Мельник М.В.				Фасад в осях 1 – 3			 URBAN CUBE architects		

Фасад в осях 1-3 М 1:100

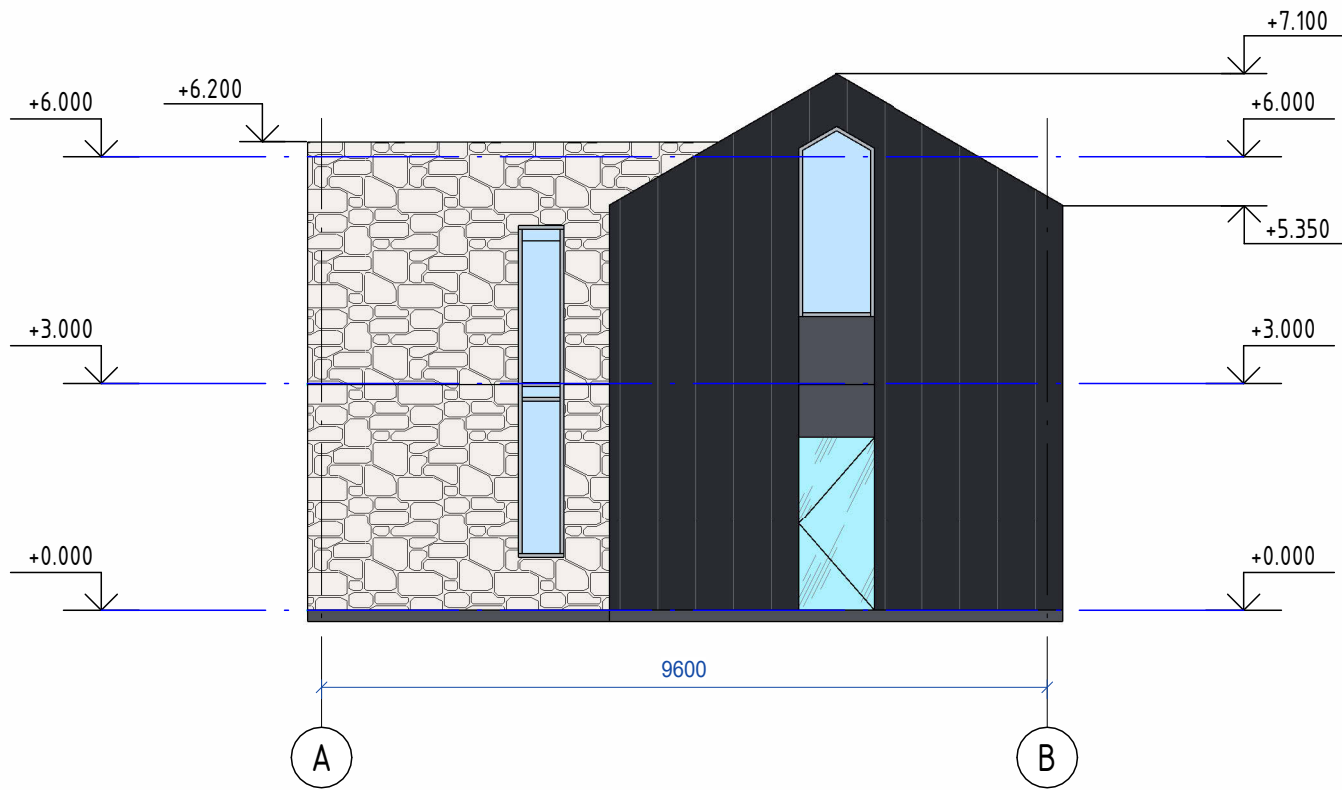

Зам. інв. №

Підпис і дата

Інв. № об.

20220901-II-FV1.3a

Многофункциональный комплекс Forest Club. II очередь строительства.

Зм.	Кіл.уч.	Аркуш	№ док.	Підп.	Дата
Архитектор		Жарук Р.С.			23/03/23
Проверил		Мельник М.В.			


Forest Village 1.3a

Фасад в осях А - В

Стадія	Аркуш	Аркушів
ЭП	9	



Фасад в осях 3-1 М 1:100

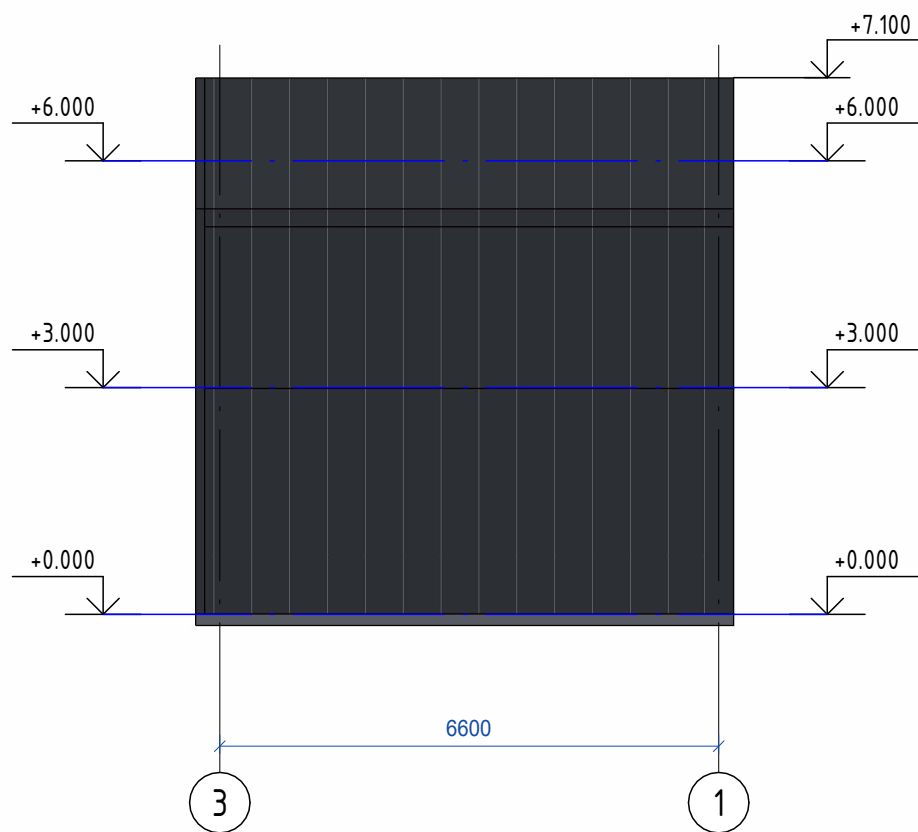

Погоджено

Погоджено

Зам. інв. №

Підпис і дата

Інв. № об.

20220901-II-FV1.3a

Многофункциональный комплекс Forest Club. II очередь строительства.

Зм.	Кіл.уч.	Аркуш	№ док.	Підп.	Дата
Архитектор		Жарук Р.С.			23/03/23
Проверил		Мельник М.В.			

Forest Village 1.3a

Фасад в осях 3 - 1

Стадія	Аркуш	Аркушів
ЭП	10	



[illegible]

Інв. № оц.	Підпис і дата	Зам. інв. №



						20220901-II-FV1.3a		
						Многофункциональный комплекс Forest Club. II очередь строительства.		
Зм.	Кіл.уч.	Аркуш	№ док.	Підп.	Дата			
Архитектор		Жарук Р.С.			23/03/23	Forest Village 1.3a	Стадія	Аркуш
Проверил		Мельник М.В.					ЭП	11
						Визуализация		

[illegible]

						20220901-II-FV1.3a				
						Многофункциональный комплекс Forest Club. II очередь строительства.				
Зм.	Кіл.уч.	Аркуш	№ док.	Підп.	Дата	Forest Village 1.3a		Стадія	Аркуш	Аркушів
Архитектор	Жарук Р.С.				04/10/23			ЗП	12	
Проверил	Мельник М.В.									
						Визуализация 2		 URBAN CUBE architects		